


Anlage zum Vorhabenbezogenen Bebauungsplan	
Bauherr Winfried Keller Bodenwaldweg 6 78315 Radolfzell-Liggeringen	
Projekt Neubau einer Lager- und Produktionshalle mit Hofladen in Radolfzell-Liggeringen Flst.-Nr.: 203	
Plan Erdgeschoss	
Maßstab 1:100	Plannummer 2
Datum 27.06.2016	
Unterschriften: Bauherr _____	


Planung - Bauleitung - Statik

Architektur- und Ingenieurbüro
Alois u. Alexander Stemmer
Hägleweg 11
78359 Orsingen-Nenzingen
Tel. 07774 - 7279
Fax. 07774 - 1647
e-mail: info@stemmer-architektur.de
Planung u. Bauleitung


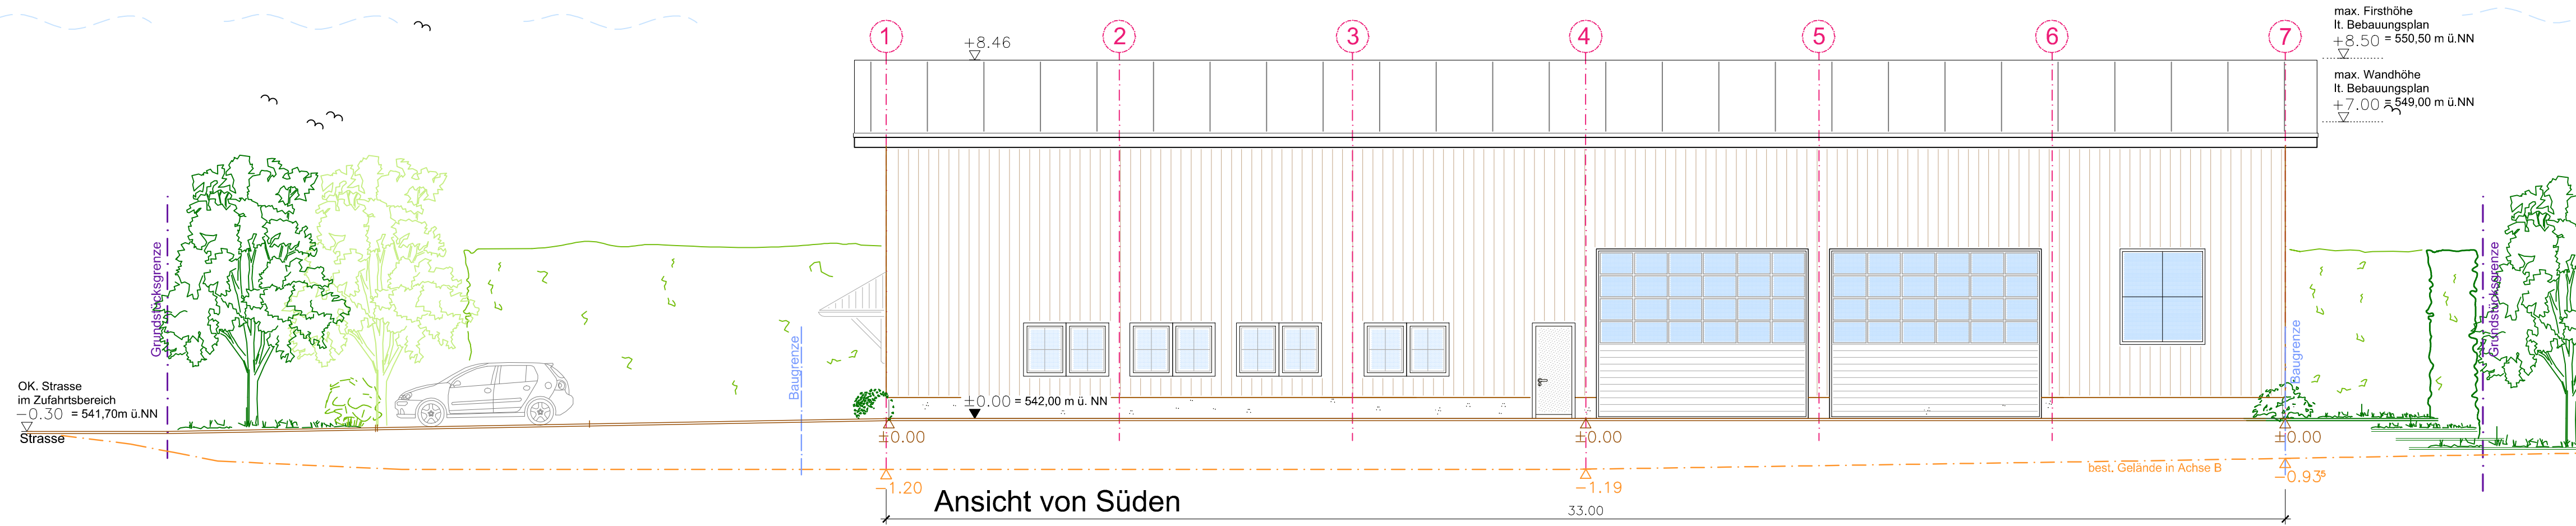


Schnitt A-A

Dacheindeckung:
Sandwichelem. 100mm

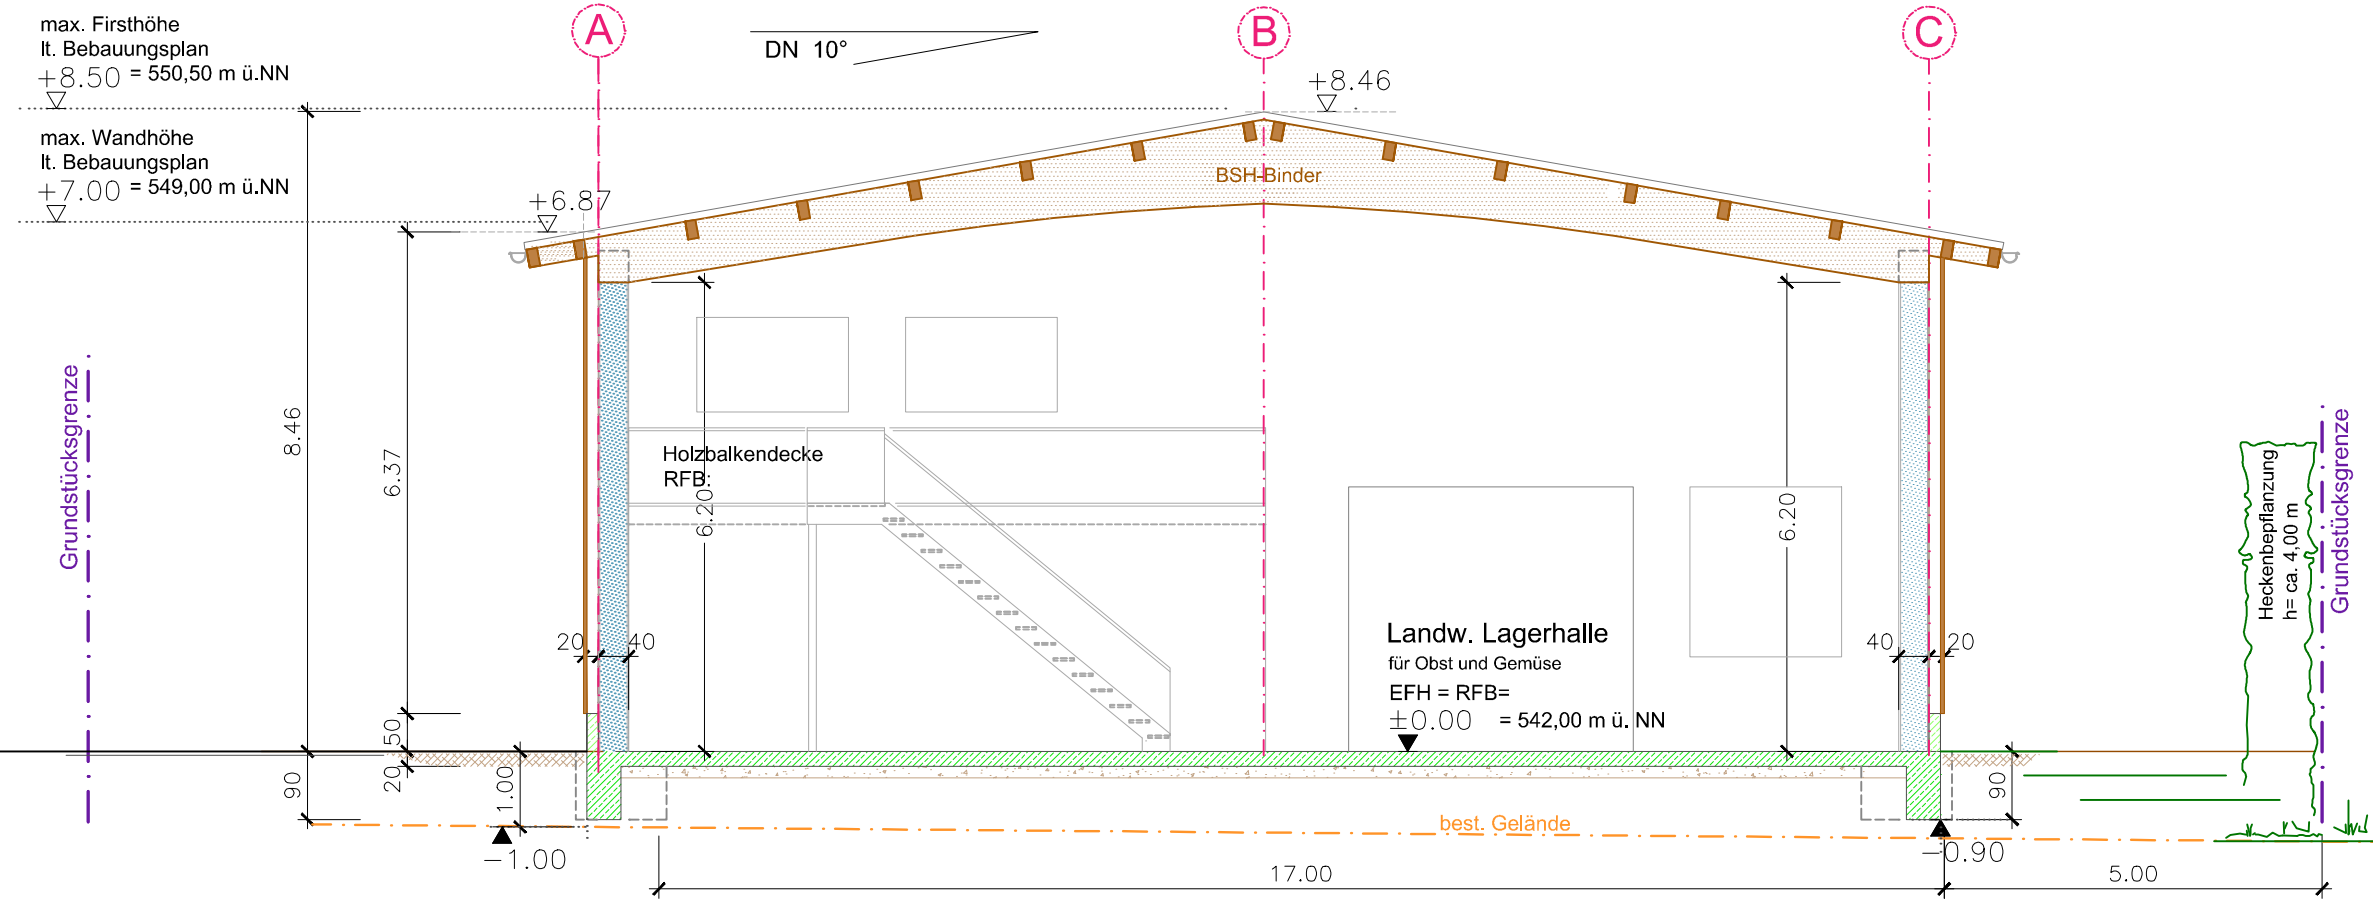

Anlage zum vorhabenbezogenen Bebauungsplan	
Bauherr Winfried Keller Bodenwaldweg 6 78315 Radolfzell-Liggeringen	
Projekt Neubau einer Lager- und Produktionshalle mit Hofladen in Radolfzell-Liggeringen Flst.-Nr.: 203	
Plan Schnitt A-A, Ansicht	
Maßstab	Plannummer
1:100	3
Datum	
27.06.2016	
Unterschriften:	
Bauherr	
Planung - Bauleitung - Statik	
Architektur- und Ingenieurbüro Alois u. Alexander Stemmer Hägleweg 11 78359 Orsingen-Nenzingen Tel. 07774 - 7279 Fax. 07774 - 1647 e-mail: info@stemmer-architektur.de	
Planung u. Bauleitung	

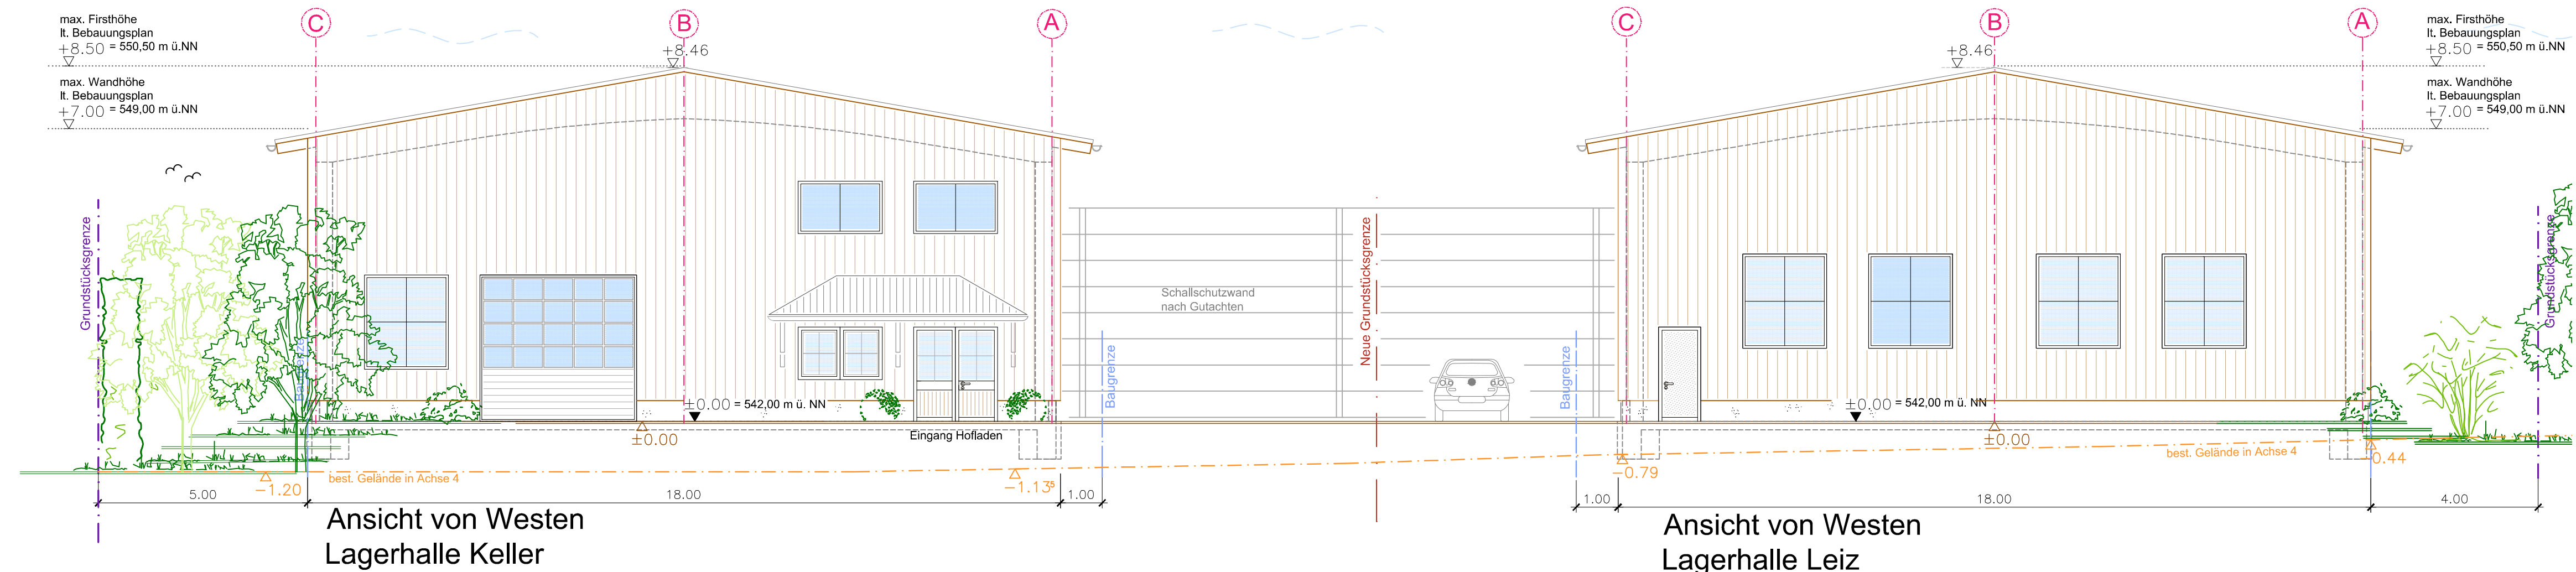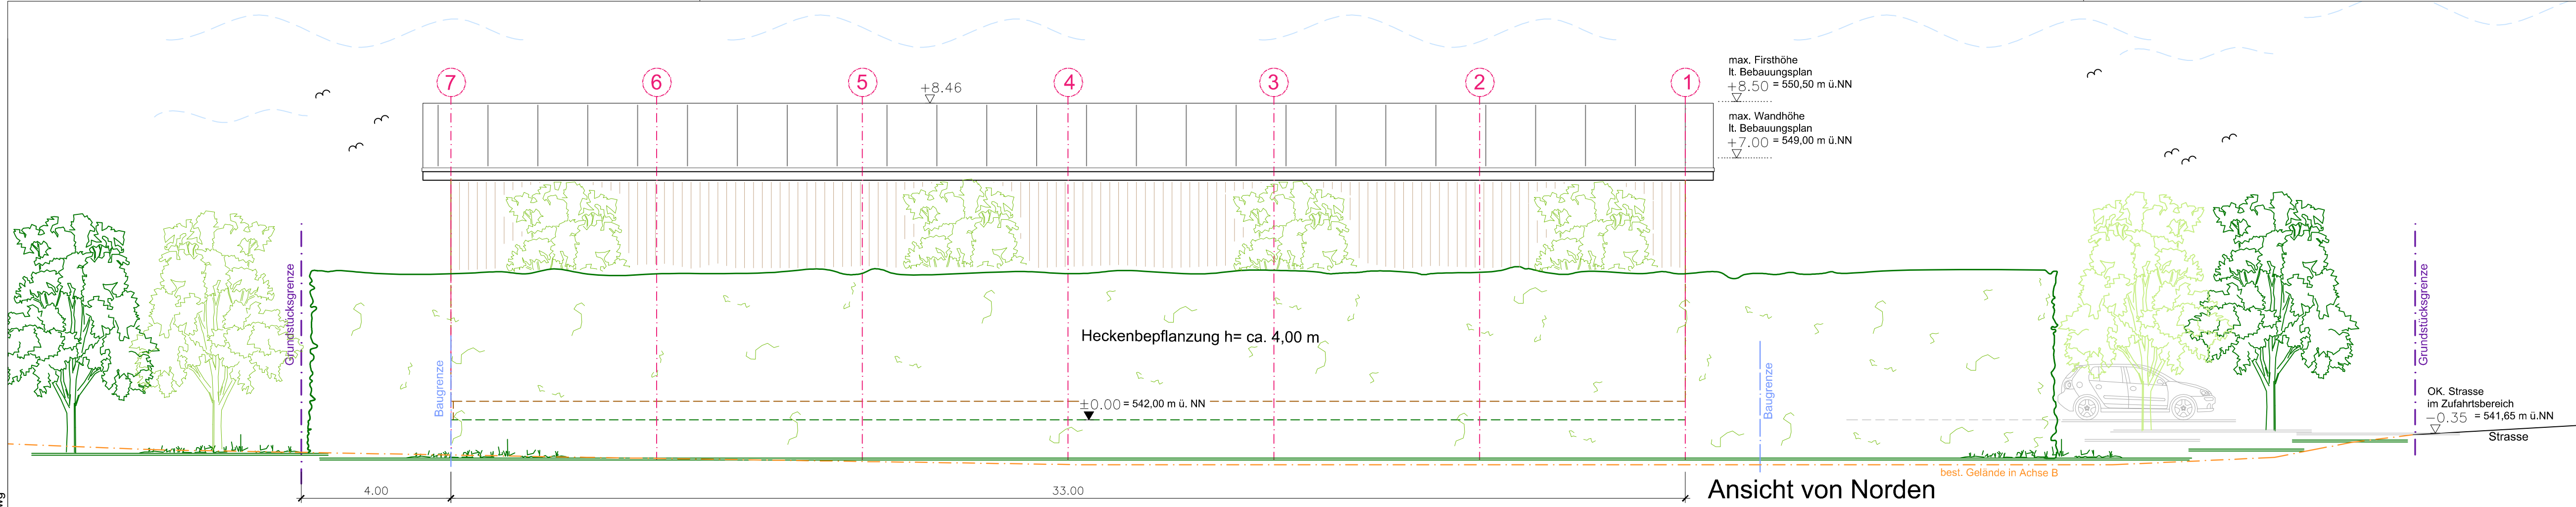

Anlage zum vorhabenbezogenen Bebauungsplan	
Bauherr Winfried Keller Bodenwaldweg 6 78315 Radolfzell-Liggeringen	
Projekt Neubau einer Lager- und Produktionshalle mit Hofladen in Radolfzell-Liggeringen Flst.-Nr.: 203	
Plan Ansicht von Westen + Norden	
Maßstab 1:100	Plannummer 4
Datum 27.06.2016	
Unterschriften: _____ Bauherr	

Planung - Bauleitung - Statik


Architektur- und Ingenieurbüro
 Alois u. Alexander Stemmer

Hägleweg 11
 78359 Orsingen-Nenzingen
 Tel. 07774 - 7279
 Fax. 07774 - 1647
 e-mail: info@stemmer-architektur.de

Planung u. Bauleitung

C:\02_CAD\01_Projekte\Keller Winfried Liggeringen\01 Entwurf\2016-06-27 Grundriss Schnitt Ansichten.dwg

203 / 3

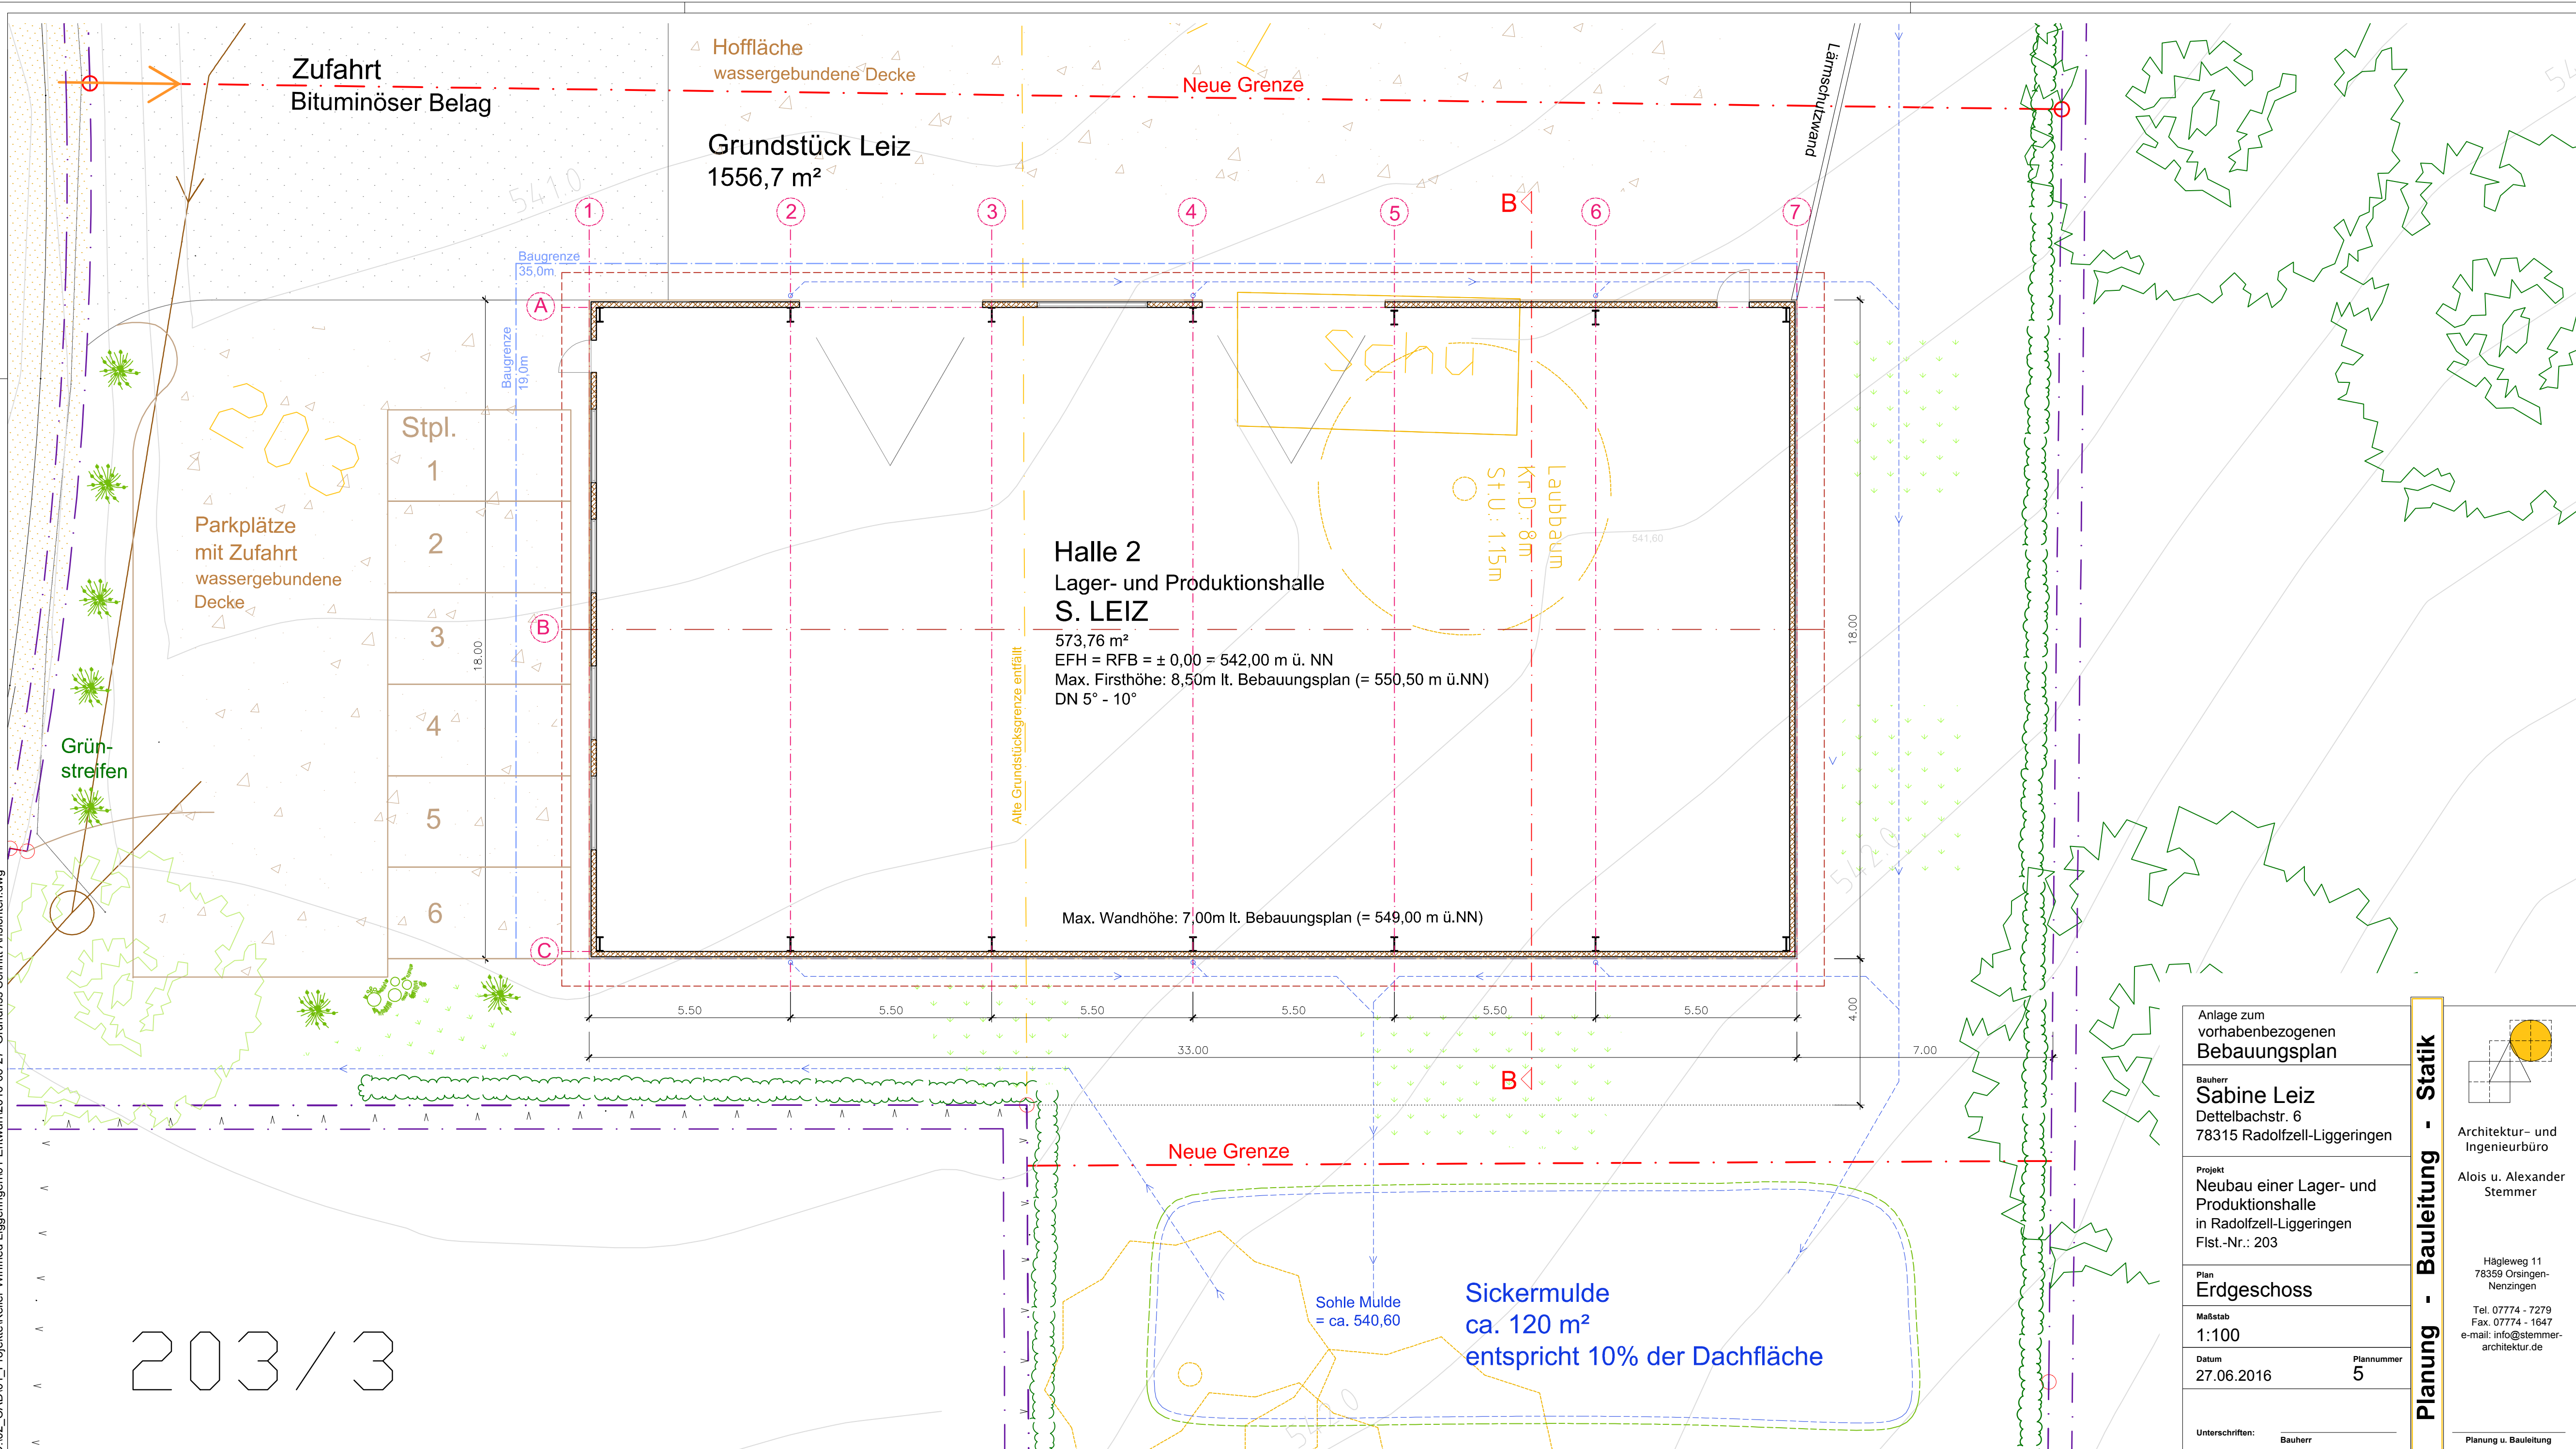


Anlage zum vorhabenbezogenen Bebauungsplan	
Bauherr Sabine Leiz Dettelbachstr. 6 78315 Radolfzell-Liggeringen	
Projekt Neubau einer Lager- und Produktionshalle in Radolfzell-Liggeringen Flst.-Nr.: 203	
Plan Erdgeschoss	
Maßstab 1:100	Plannummer 5
Datum 27.06.2016	
Unterschriften: Bauherr _____	

Planung - Bauleitung - Statik

Architektur- und Ingenieurbüro
Alois u. Alexander Stemmer



Hägleweg 11
78359 Orsingen-Nenzingen
Tel. 07774 - 7279
Fax. 07774 - 1647
e-mail: info@stemmer-architektur.de

Planung u. Bauleitung

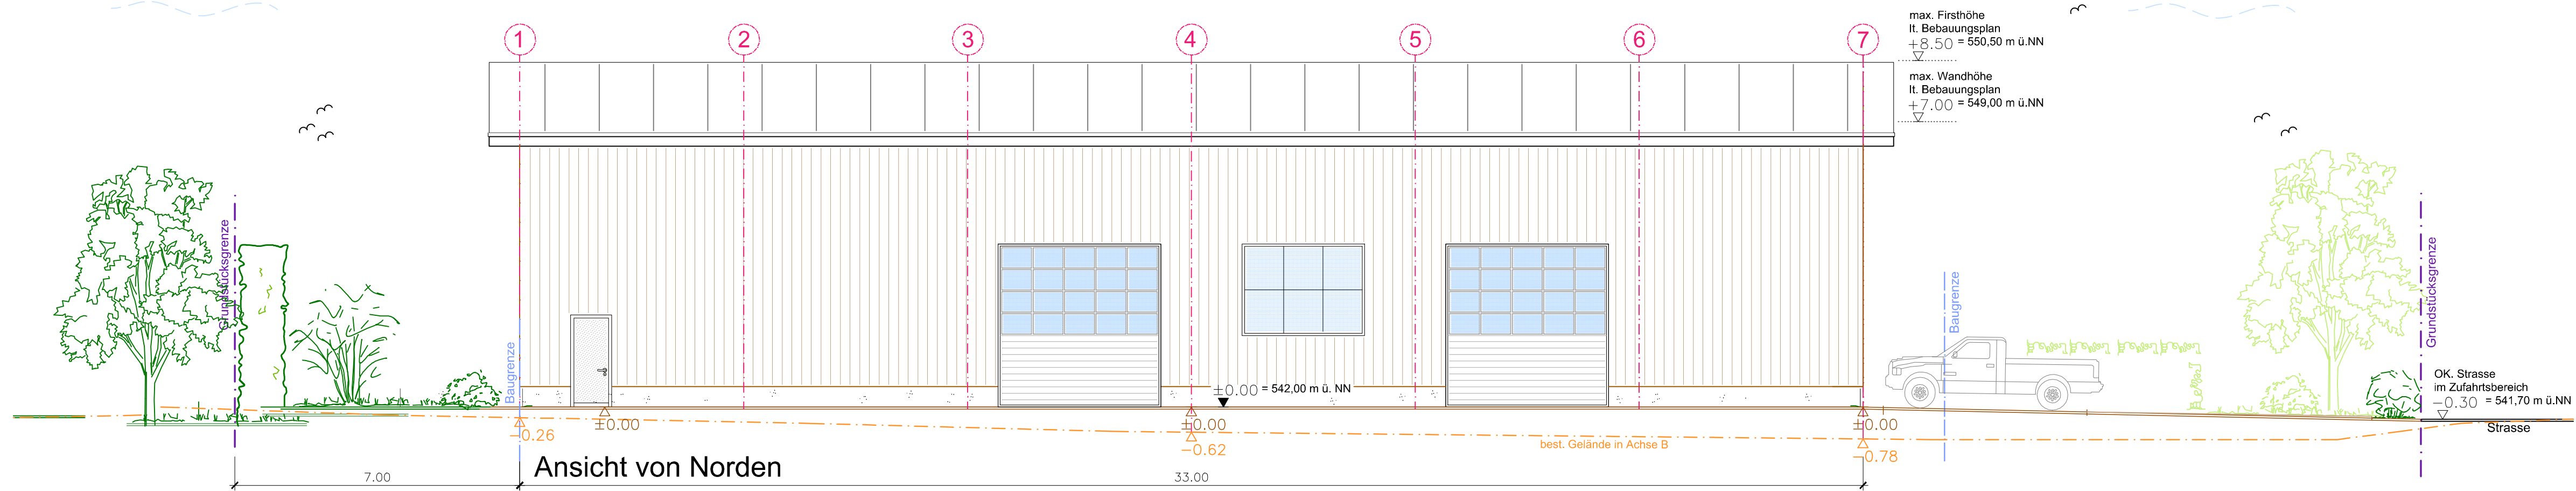

Schnitt B-B

Dacheindeckung: Sandwichelem. 100mm

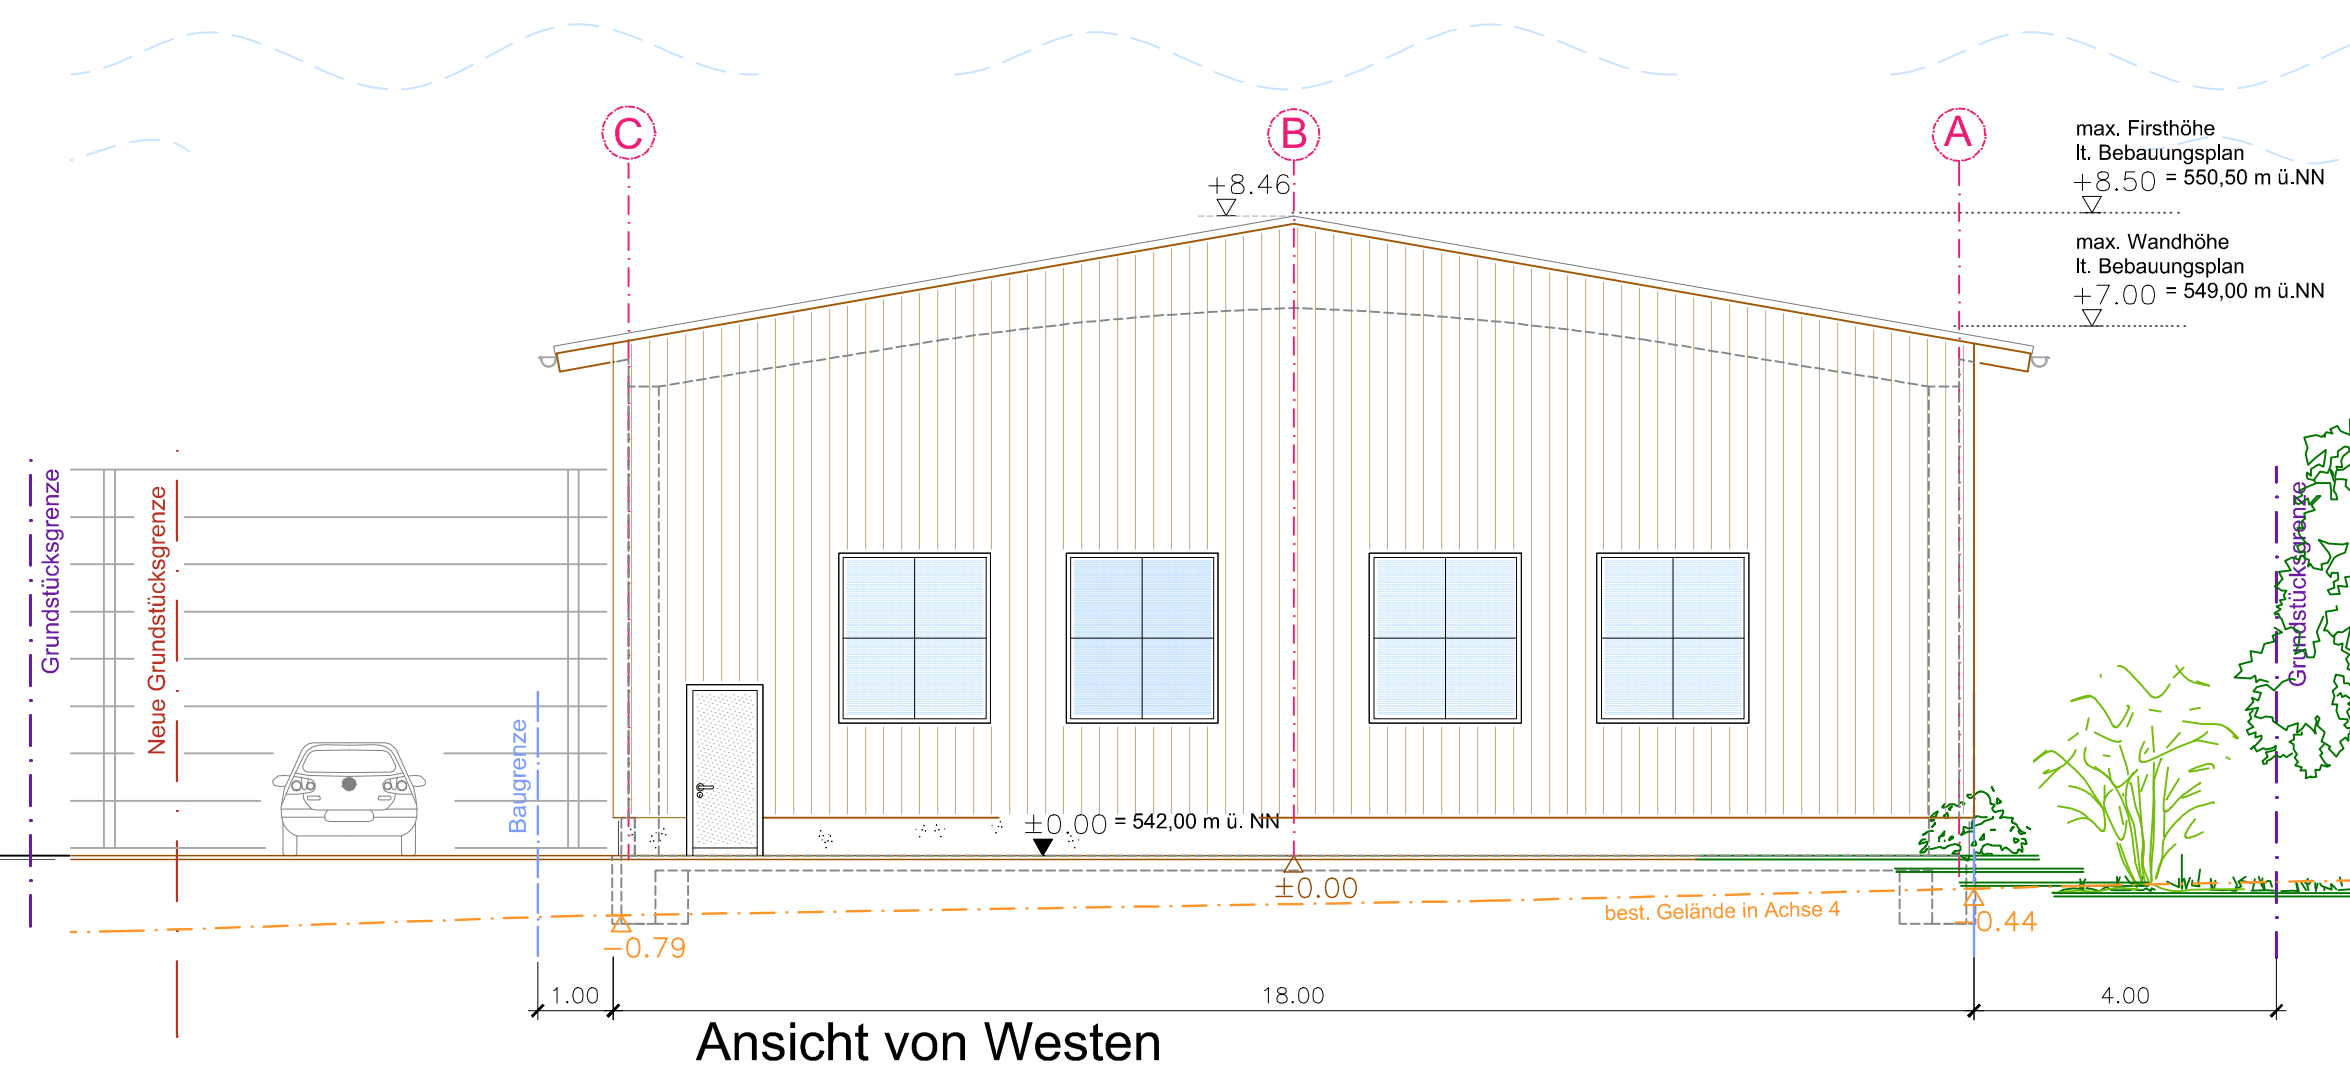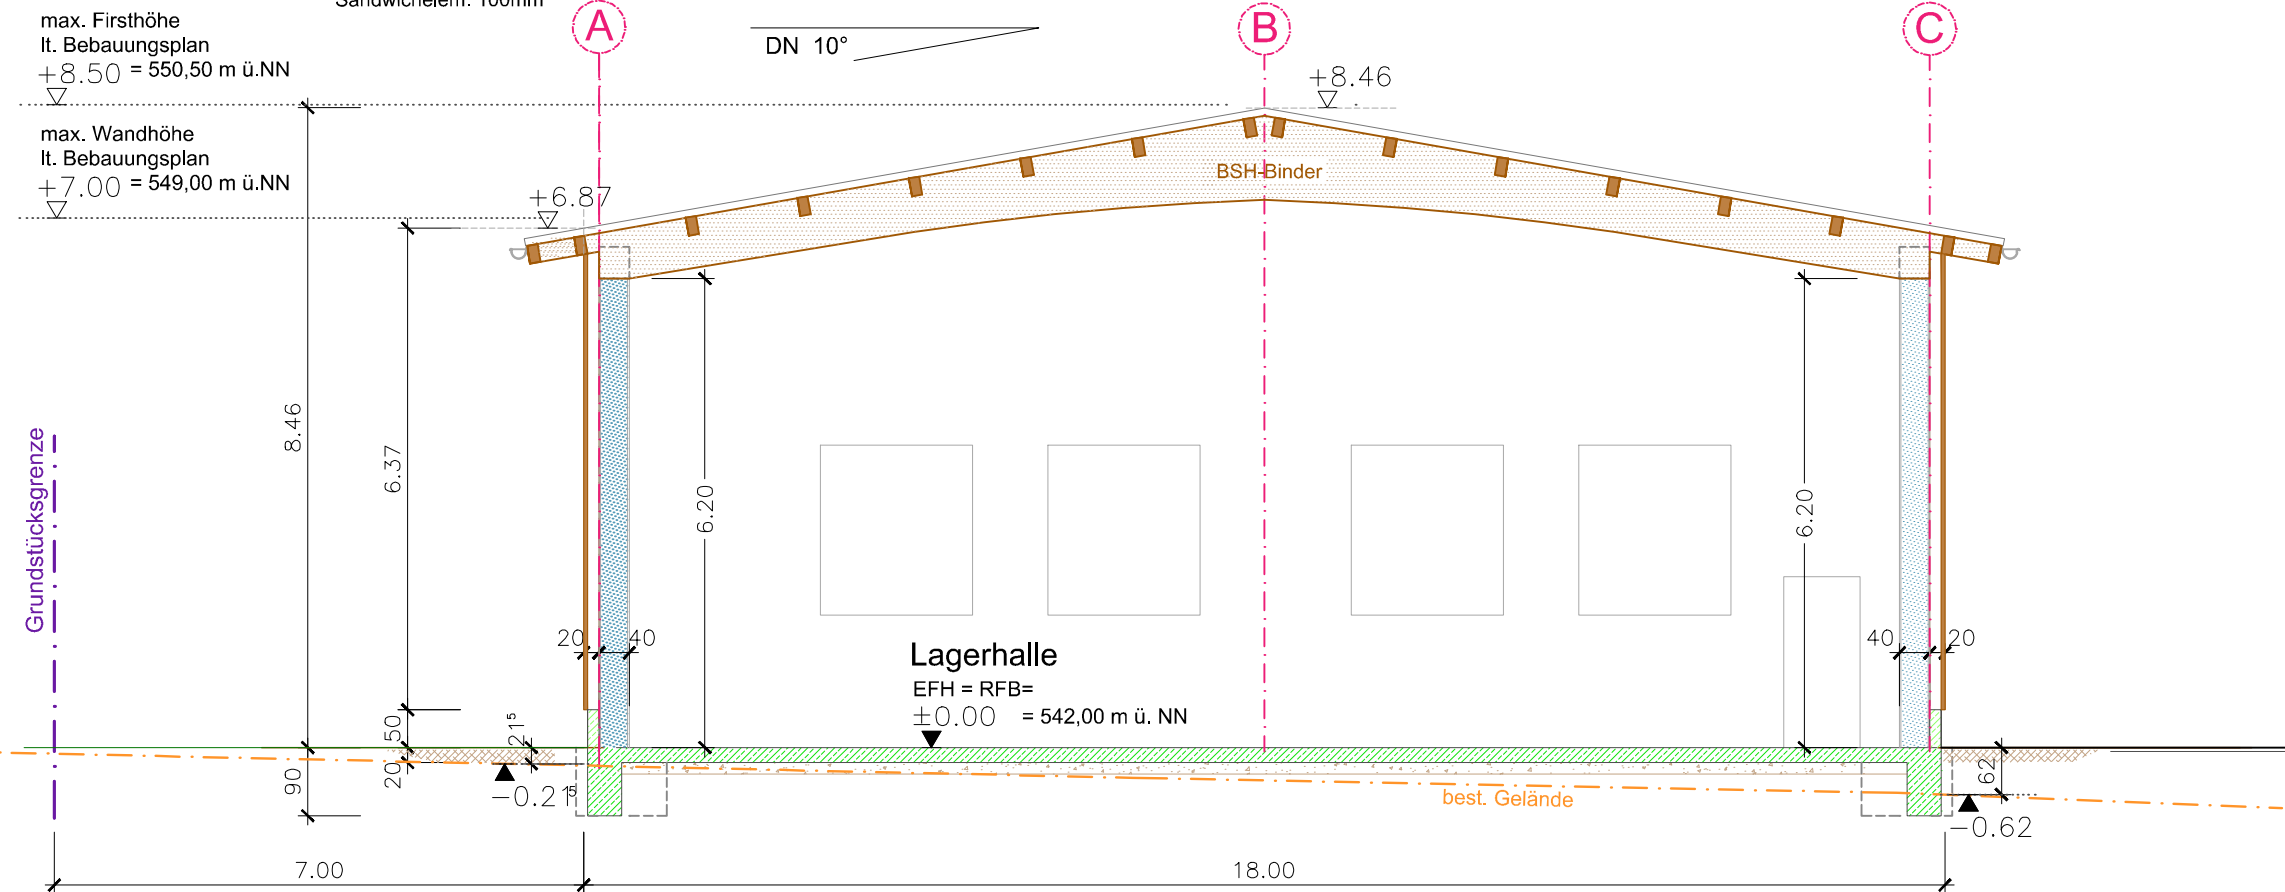

Anlage zum vorhabenbezogenen Bebauungsplan

Bauherr
Sabine Leiz
 Dettelbachstr. 6
 78315 Radolfzell-Liggeringen

Projekt
Neubau einer Lager- und Produktionshalle
 in Radolfzell-Liggeringen
 Flst.-Nr.: 203

Plan Schnitt B-B
Ansicht von Norden + Westen


Maßstab
1:100

Datum
 27.06.2016

Plannummer
6

Unterschriften: _____
 Bauherr

Planung - Bauleitung - Statik

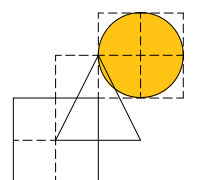

Architektur- und Ingenieurbüro
 Alois u. Alexander Stemmer

Häglegweg 11
 78359 Orsingen-Nenzingen
 Tel. 07774 - 7279
 Fax. 07774 - 1647
 e-mail: info@stemmer-architektur.de

Planung u. Bauleitung