


Zeichenerklärung

	Zufahrt		best. Straßenlaterne
	Gehweg		best. Ampel
	Rundbord mit 2 zeiligen Betonpflaster		best. Halfestelle Bus
	Radweg		best. Baum
	Fahrbahn (Vollausbau)		gepl. Baum
	Mittelinsel/Überquerungshilfe		gepl. Rundbordstein
	Radweg		gepl. Hochbord
	Parkplatz l= mind. 6.00m		Anschlag 12-15cm
	Rundbord mit 2 zeiligen Betonpflaster		gepl. Rollbord/Überfahrbord
	Gehweg		Flachbordstein
	Blindenleitsystem		Flachb.-Mittelstück
	best. Fahrbahnkanten		Hoch-, Tiefpunkt
	Tangentenschnittpunkt		Anfang und Ende der vertikalen Ausrundung
	Neigungswechsellpunkt mit Angabe von Gefälle (-) und Steigung (+)		

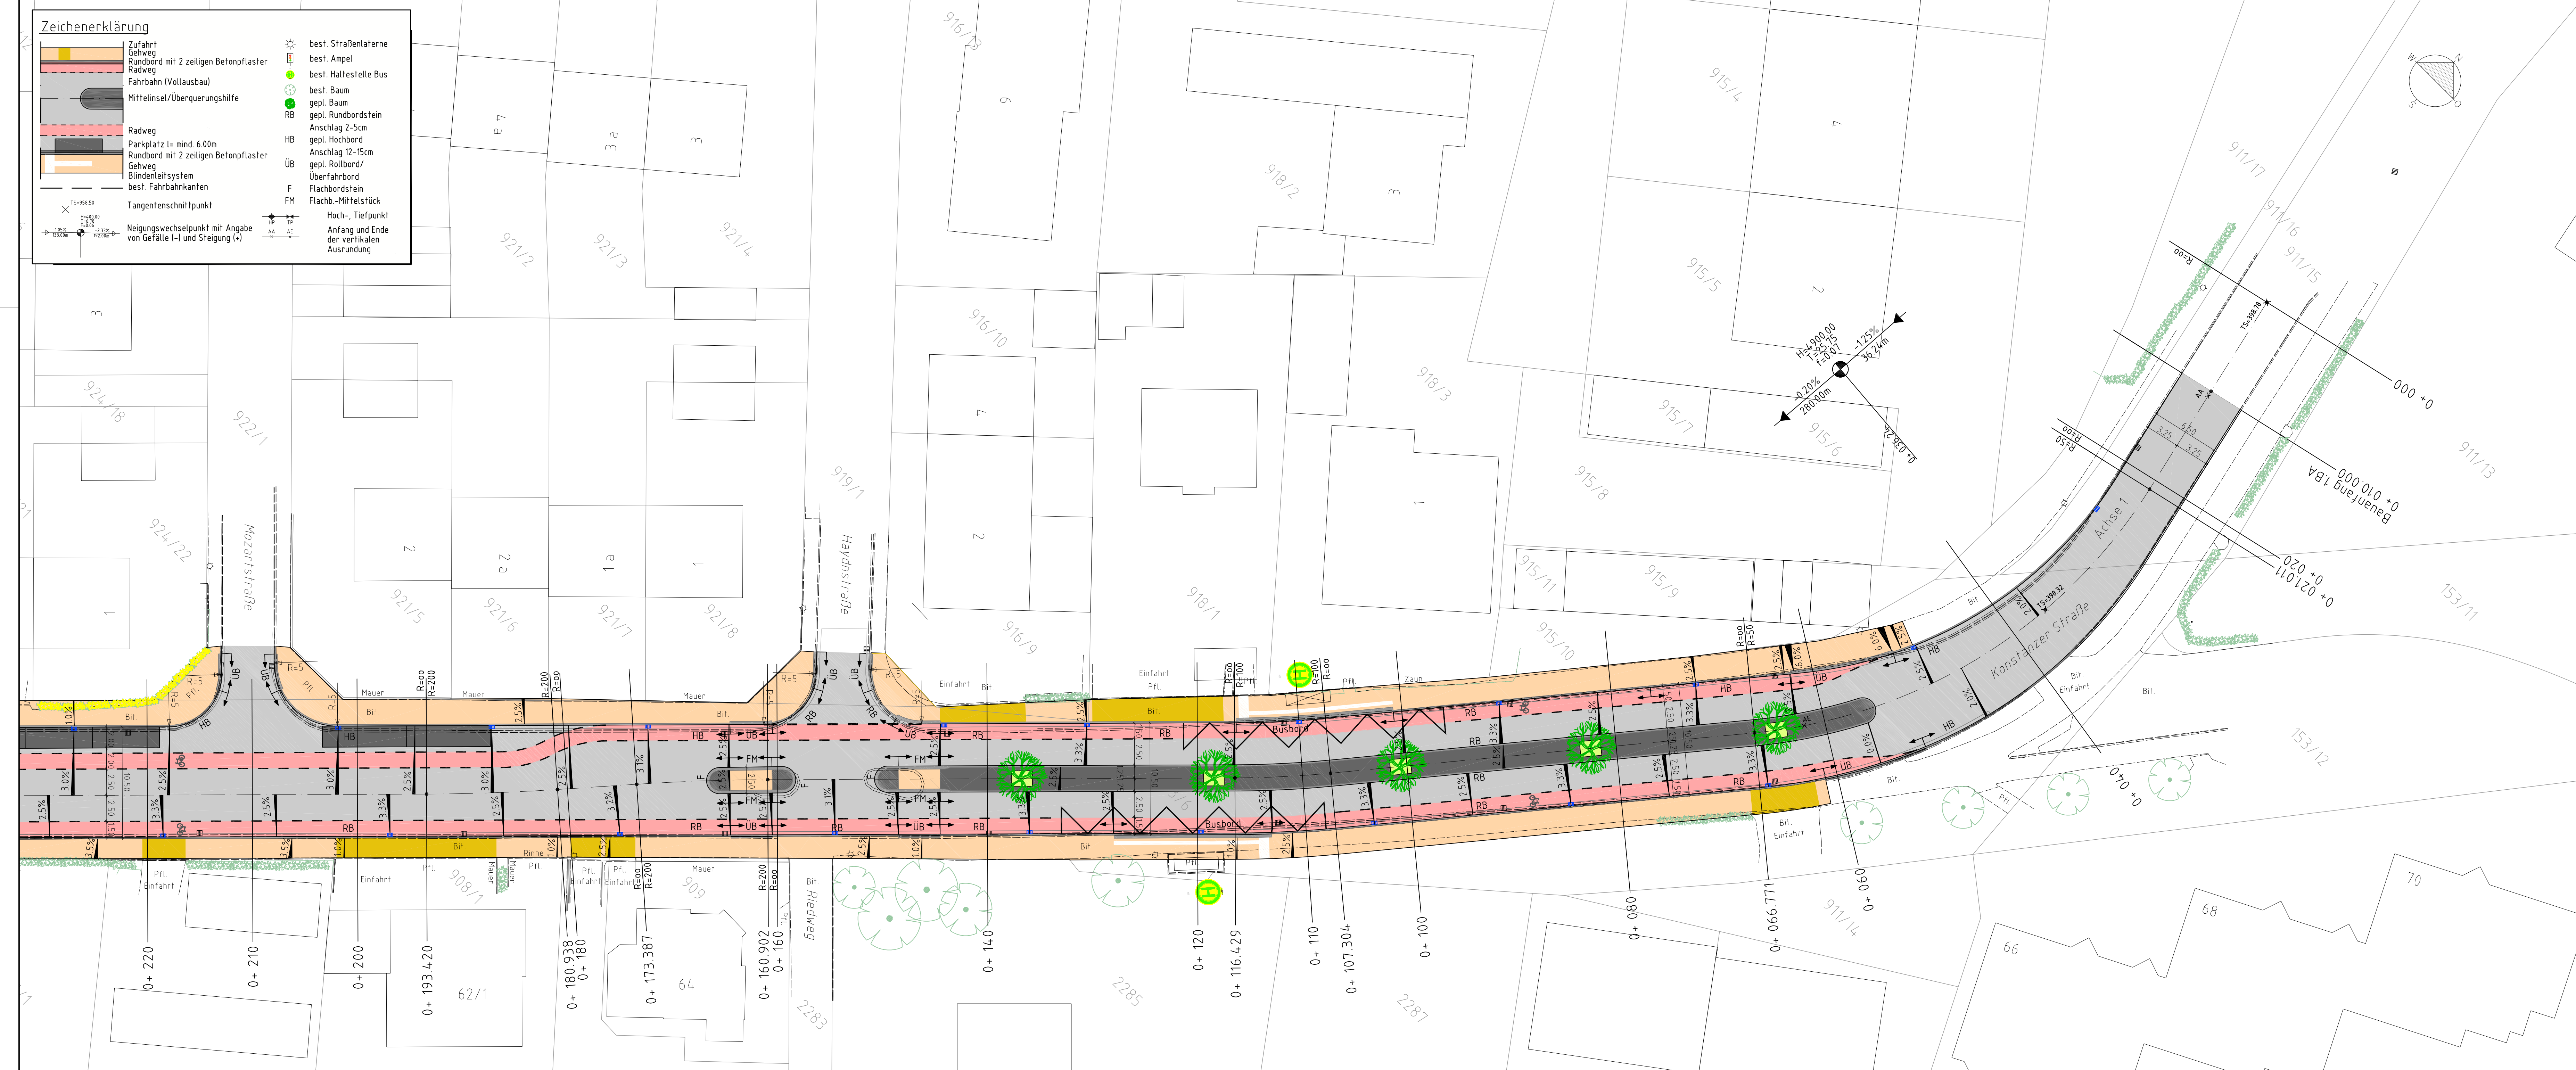

Index	Änderung	Bearbeiter	Datum

Auftraggeber: Stadtverwaltung Radolfzell am Bodensee
 vertr. durch Herrn Oberbgm. Martin Staab
 Marktplatz 2, 78315 Radolfzell am Bodensee

Bauvorhaben: Ausbau der Konstanzer Straße
 in Radolfzell

AUSSCHREIBUNGSPLAN

Lageplan Nr. 1
Straßenbau Station 0+000 bis 0+220

Plan Nr.: 17115_6_5_1-4	<p>riede-ing AG</p> <p>Hochbau Statik Tiefbau Straßenbau Vermessung</p> <p>Riede Ingenieur-AG Hebelstraße 22 79843 Löffingen Telefon 0 76 54 / 90 01 - 0 Fax 0 76 54 / 90 01 - 50 e-mail: mail@riede-ing.de http://www.riede-ing.de</p>
Maßstab: 1 : 250	
Planstand: 12.12.2017	
Datei: 17-12-12 Lageplan	
gezeichnet: Lohrer	
geprüft:	
Plangröße: 42.0 / 118.9	