




Anlage 1

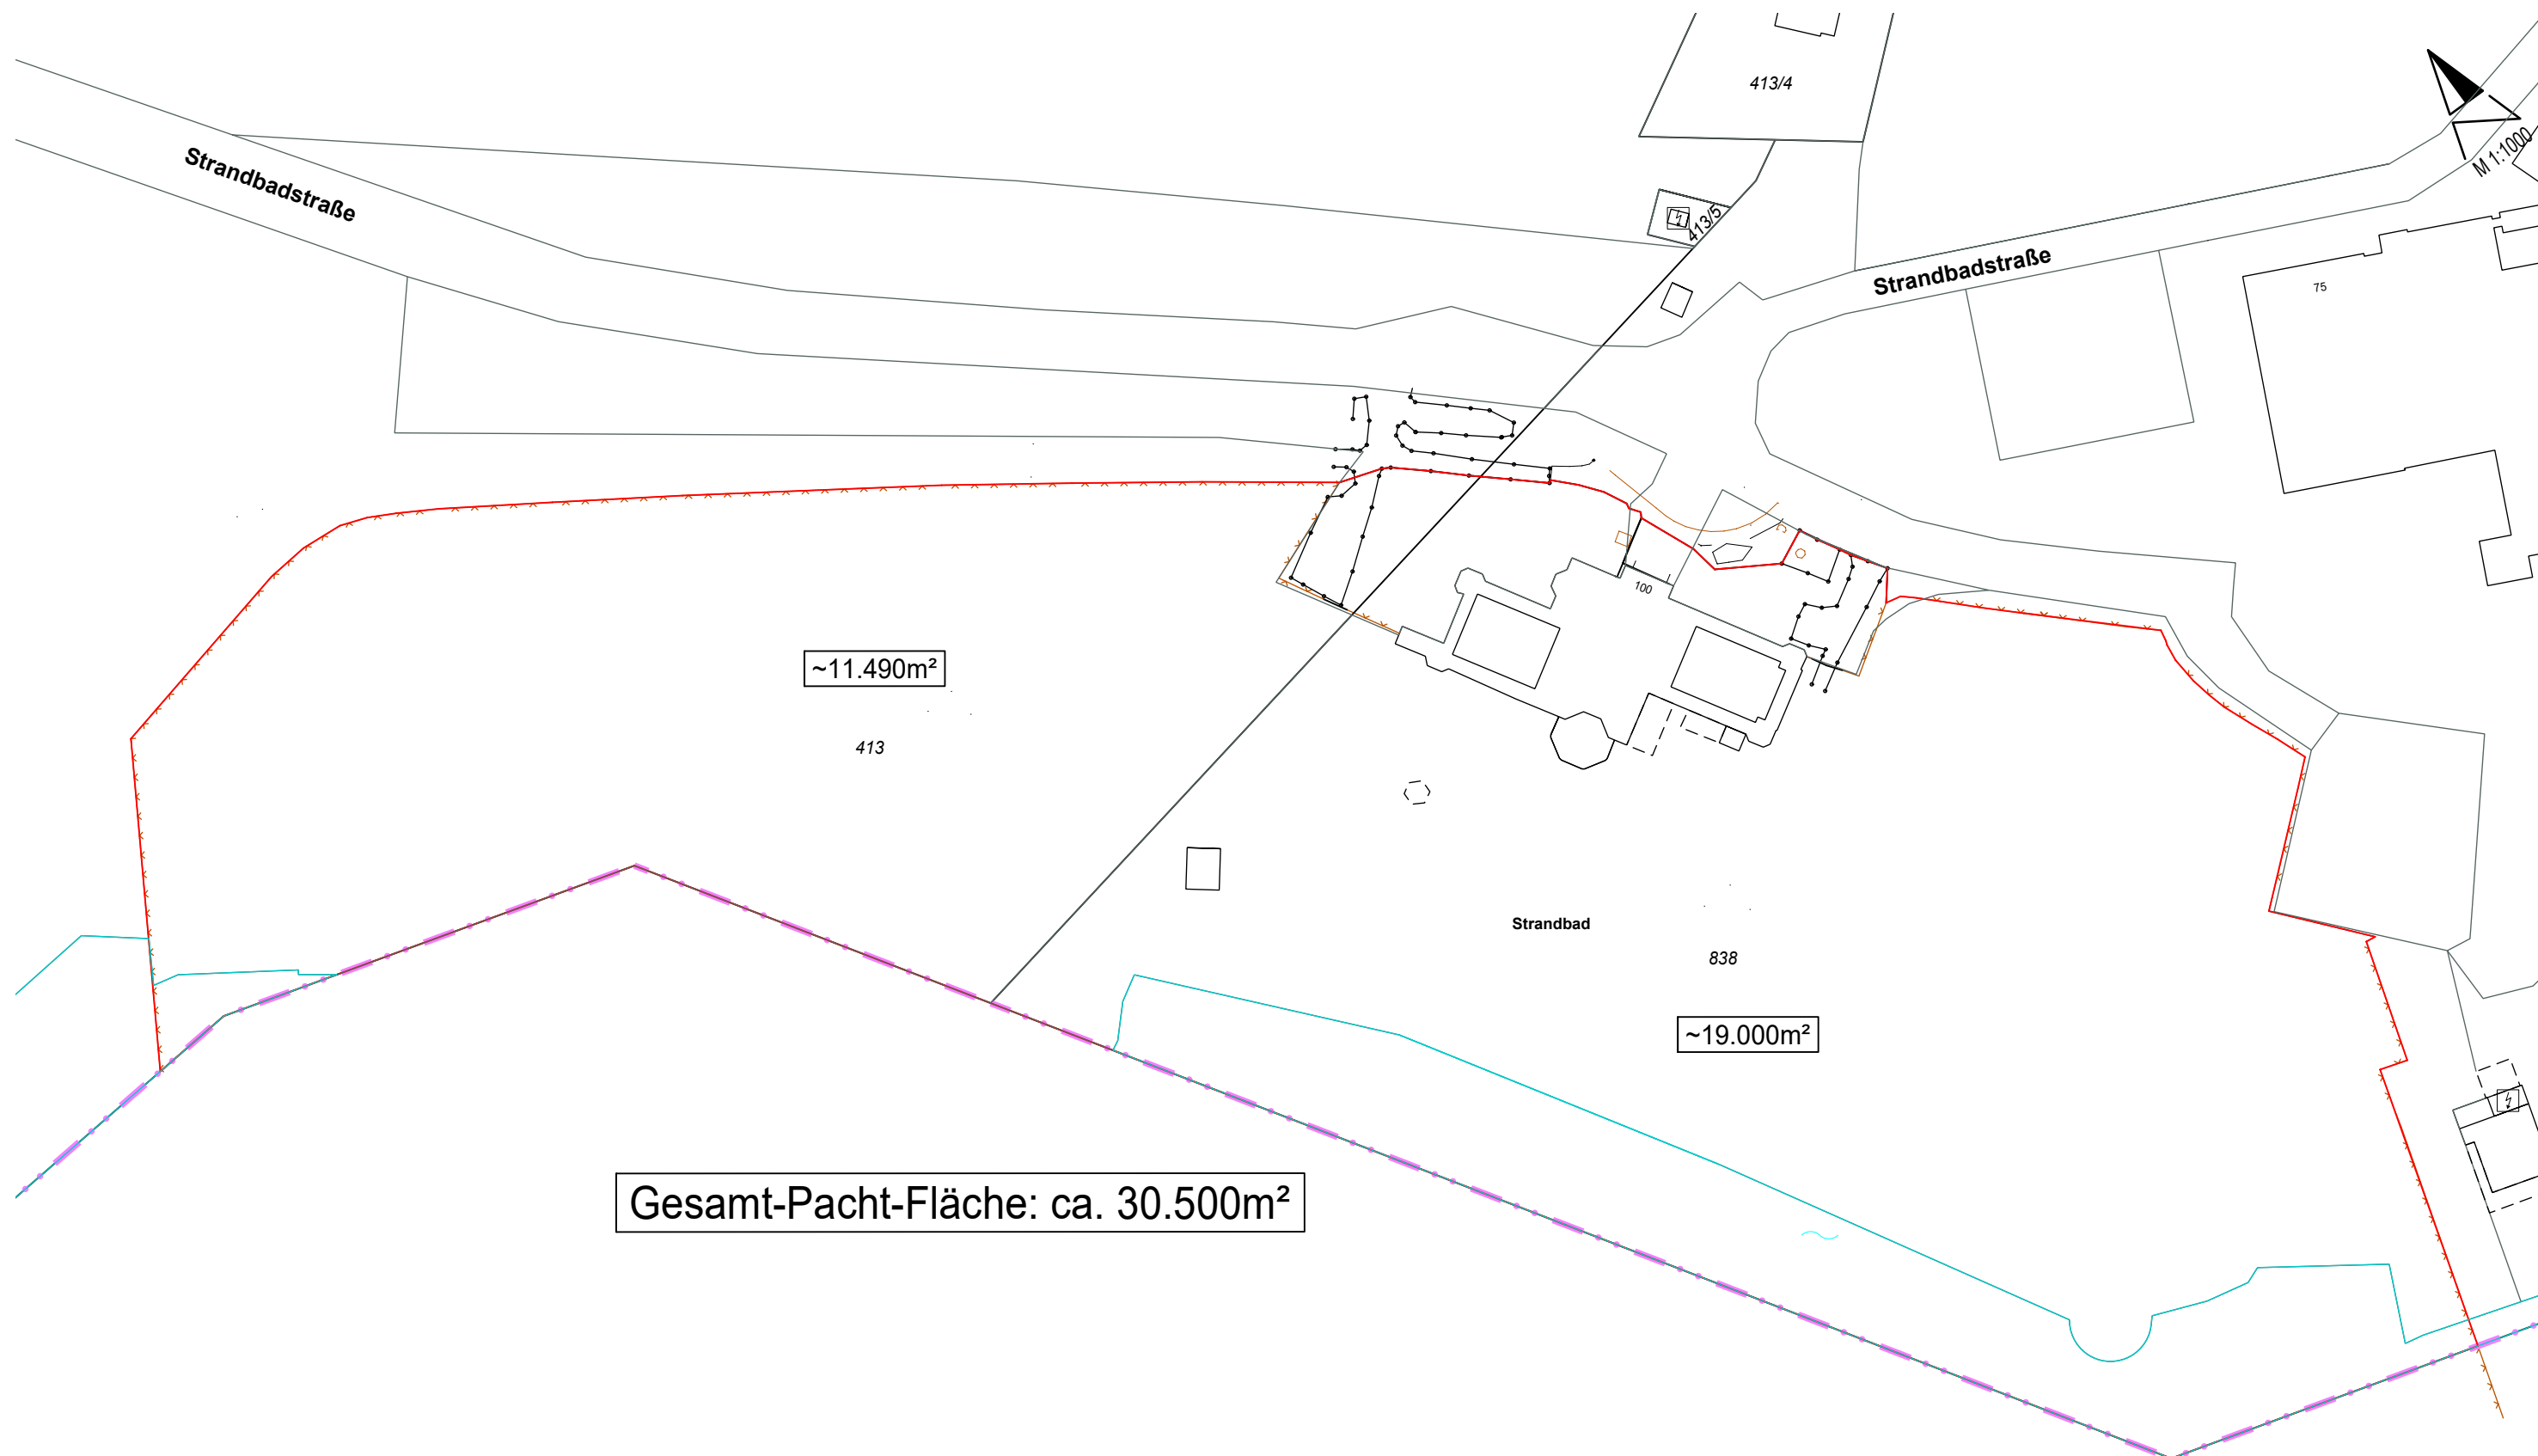


Anlage 1

Radolfzell <i>BOGELZUG</i> Fachbereich HGM Güttinger Straße 3 78315 Radolfzell Tel. (07732) 81-317 Fax: (07732) 81-405	Große Kreisstadt Radolfzell		Maßstab: 1:1000	Planformat: DIN A3
	Gemarkung Radolfzell		Bearbeiter: Obst	Höhensystem: Höhenstatus 130
	Pachtflächen Strandbad		Datum: 31.01.2022	
			Projekt: 2022_01_25_Pachtflächen_Strandbad	
			Planname: LP_Pachtflächen_Strandbad	

GRUNDRISSE

Innenbereich Eingangshalle:

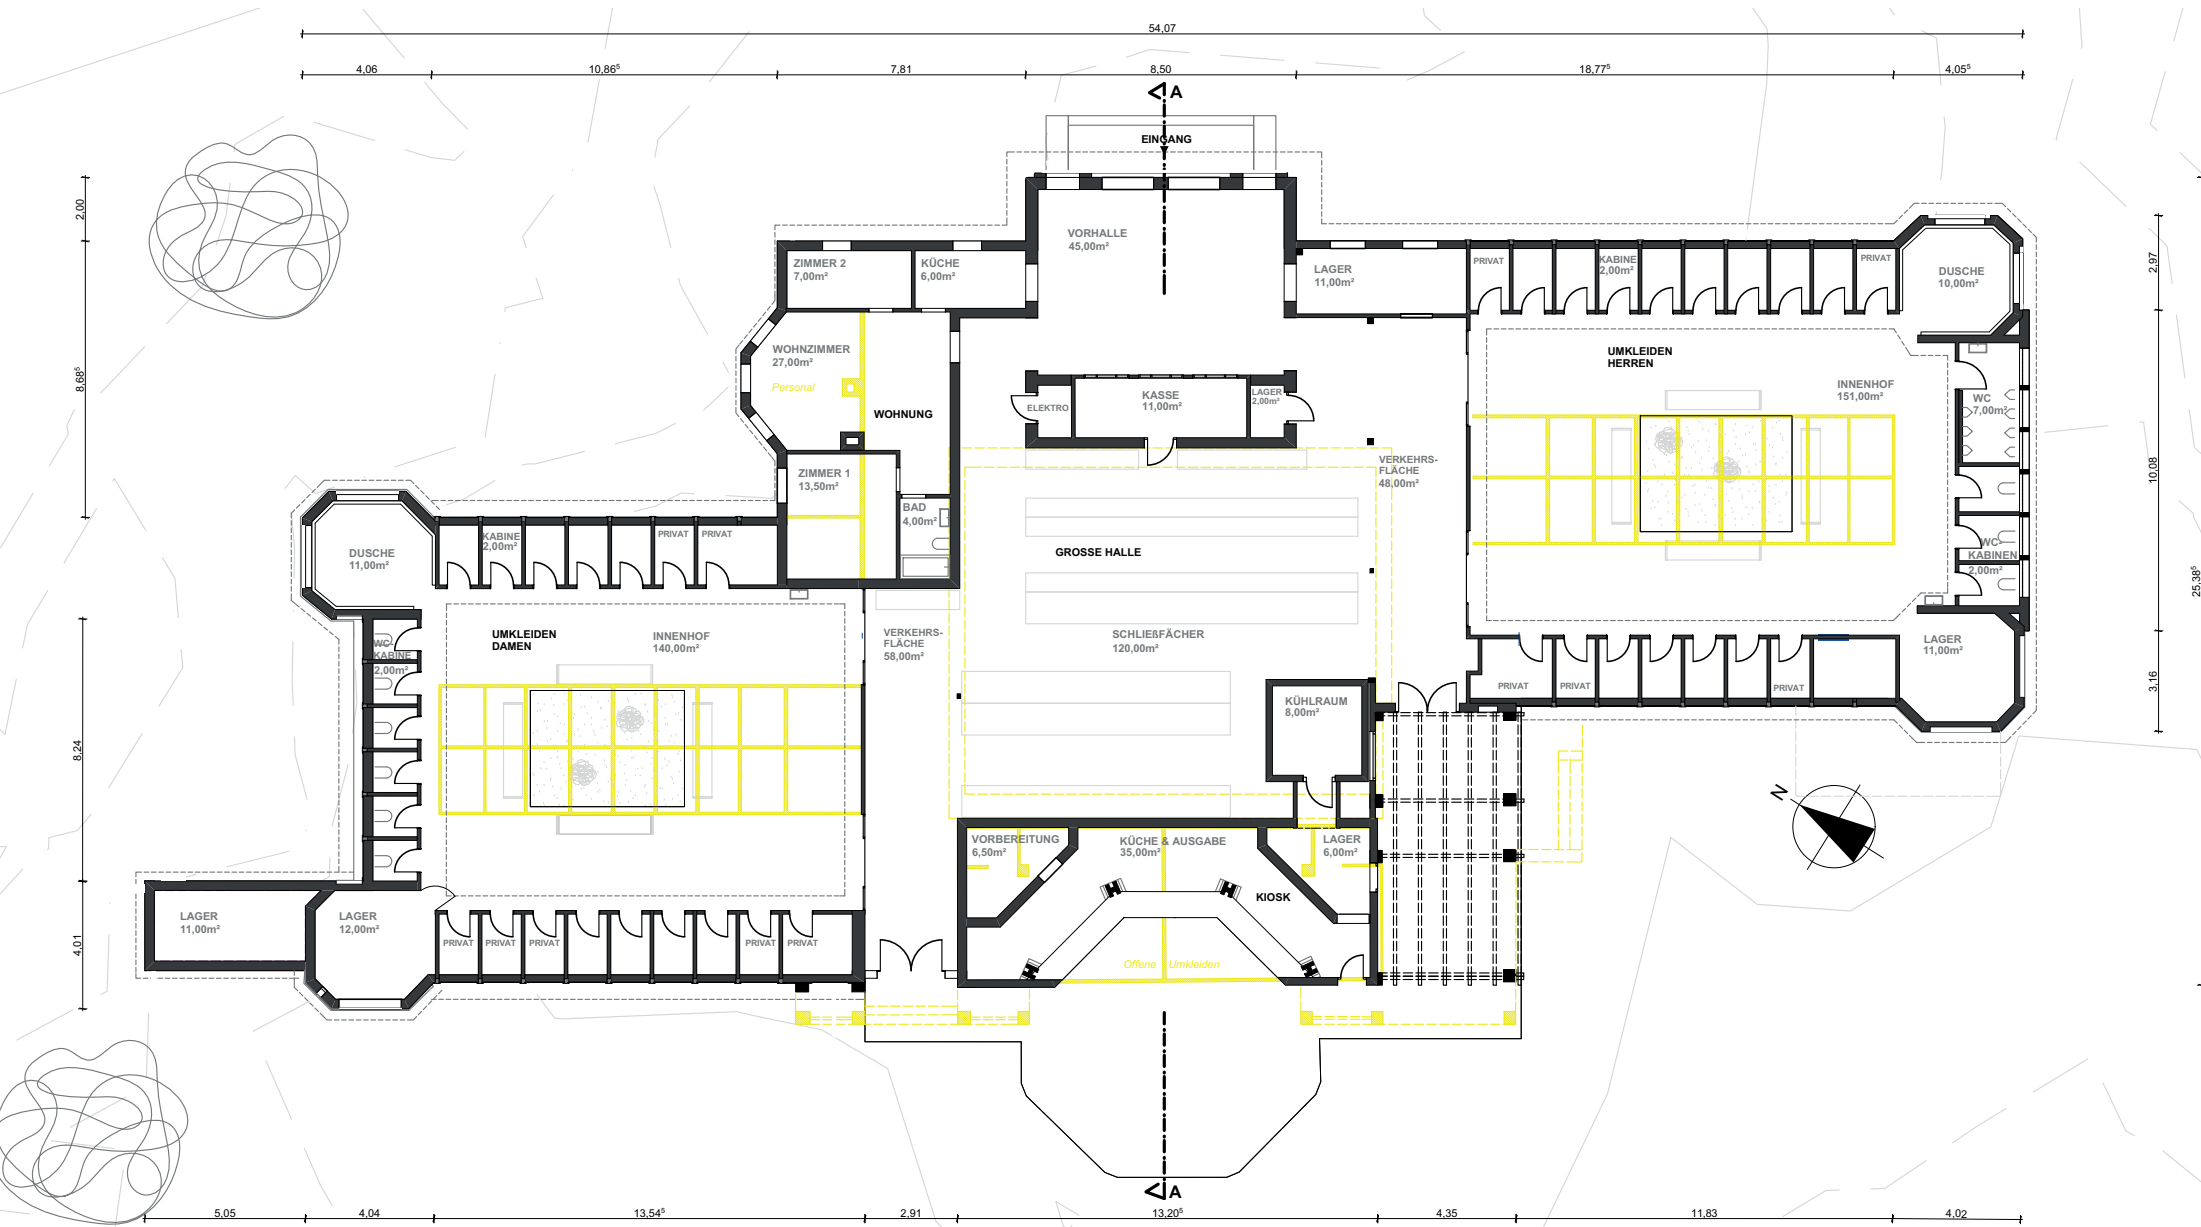

Anlage 1