




Legende Schraffuren und Kurzbezeichnungen:

	Achsen	OK	Oberkante
	Planungsgrenze (Pl. Nr. 142, 146/1, 142/1)	UK	Unterkante
	Grundrissbegrenzung	IK	Innenkante
	Betonfertigplatte	AK	Außenkante
	Kante Tiefgarage neu	FB	Fertig Boden
	Tr. Traufe Neubau	AD	Außengiebel
	Fl. Flachdachbau	FD	Positionen Betonfertigteile Treppen
	Geländehöhen neu	FD	Positionen Fensterbänke
	Geländehöhen alt	FD	Positionen Fensterelemente
	Eingang Wohnen / Gewerbe / Gastro	RD	Rohrer Boden
	Erlischt / Auslucht Tiefgarage	UK RB	UK Rohdecke
	Volggeschoss + Dachaufbau	UK FST	UK fertiger Sturz
	Barrierefreie Wohnung	BU	Bodenversenkung
	Förderfähige Wohnung	DV	Deckenversprung
	Mauwerk	DL	Durchgangskante
	Stahlbeton	UK RST	UK roher Sturz
	WU-Beton	OK BH	OK Brüstungshöhe
	Beton-Fertigelement	OK RBH	OK Rohbrüstungshöhe
	Eisrinne	OK RB	OK Rohboden
	Holz	OK SW	OK Schwelle
	BD Bodendurchbruch	BE	Bodenauflauf
	DD Deckendurchbruch	RR	Regenrinne
	WD Wanddurchbruch	FR	Fallrohr
	KB Kernbohrung	WS	Wassersperr
	WS Wandschlitz	NÜ	Notüberlauf
	Flussdurchführung	D	Dichtschiebende Tür
	Wand EI 90	N	Notausgangsanforderung
	Wand EI 60	RS	Reinigungsschür
	Wand EI 30	T30/T90	Feuerschür
	Brandwiderstand	1.RW	Erster Rettungsweg
	Notausgang	RW	Zweiter Rettungsweg
	Dämmung weich	RAF	Lamellenraffstore
	Dämmung hart	MAR	Markise
	Vorfang	K	Kurbel Raffstore
	Flur	SCR	Screen
	Kote Fußbodenniveau	FW	Feuerwehrlauf
	Kote Terrain	FF	öffentlicher Fußweg
	Höhenkote FB Schnitt	HL	Handlauf
	Höhenkote RB Schnitt	GL	Geländer mit Handlauf
	Höhenkote RD Schnitt		
	Höhenk. Abhängende Schnitt		

Hinweis Allgemein:
Die Planungsdarstellung basiert auf dem Vorentwurfsplanung und ist hinsichtlich aller Rahmenbedingungen eine erste Überarbeitung mit Einarbeitung von Fachplanbeiträgen.

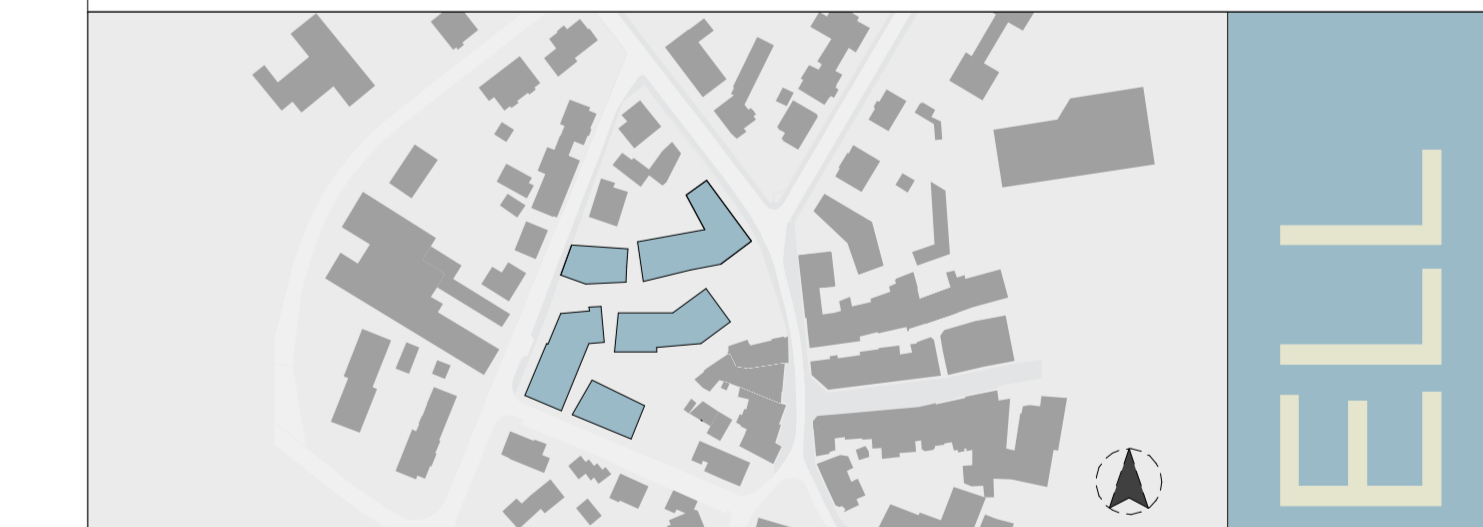

<p>Entwurfsplanung</p> <p>Grundriss Ebene +1</p> <p>Projekt: bpd BPD Immobilienentwicklung GmbH, Schäferstraße 1, 70775 Stuttgart, T +49 711 6976-6, www.bpd.de</p> <p>Auftraggeber: bpd BPD Immobilienentwicklung GmbH, Schäferstraße 1, 70775 Stuttgart, T +49 711 6976-6, www.bpd.de</p> <p>Planungsphase: MG</p> <p>Stand: 28.07.2021</p> <p>Maßstab: 1:100</p> <p>Blatt: AA E GRU XX E+1 003 H VA</p> <p>Produktionsnummer: 221221</p>		<p>Blatt: siehe unten</p> <p>Planungsphase: siehe unten</p> <p>Maßstab: 1:100</p> <p>Blatt: AA E GRU XX E+1 003 H VA</p> <p>Produktionsnummer: 221221</p>
---	--	---


UTP - RADOLFEZELL



Legende Schraffuren und Kurzbezeichnungen:

OK	Oberkante
UK	Unterkante
IK	Innenkante
AK	Außenkante
FB	Fertig Boden
AD	Außengelände
BT	Positionen Betonfertigteile Treppen
FD	Positionen Fensterrahmen
FE	Positionen Fensterelemente
ET	Positionen Loggiaelemente
RB	Rohrer Boden
UK RD	UK Rohdecke
UK FST	UK fertiger Sturz
BV	Bodenversenkung
DV	Deckenversprung
DL	Durchgangskante
UK RST	UK roher Sturz
OK BH	OK Brüstungshöhe
OK RBH	OK Rohbrüstungshöhe
OK RB	OK Rohboden
OK SW	OK Schwelle
BE	Bodenauflauf
RR	Regenrinne
FR	Fallrohr
WS	Wasserspeier
NU	Notüberlauf
D	Dichtschiebende Tür
N	Notausgangsanforderung
RS	Feuerschutzflur
T30/T90	Erster Rettungsweg
1.RW	Zweiter Rettungsweg
RW	Lamellenflure
RAF	Markise
MAR	Kurbel Raffstore
K	Screen
SCR	Feuerwandaufbau
FF	offenliegender Fußweg
HL	Handlauf
GL	Geländer mit Handlauf

Hinweis Allgemein:
Die Planungsdarstellung basiert auf dem Vorentwurfsplanung und ist hinsichtlich aller Rahmenbedingungen eine erste Überarbeitung mit Einbeziehung von Fachplanerbeiträgen.

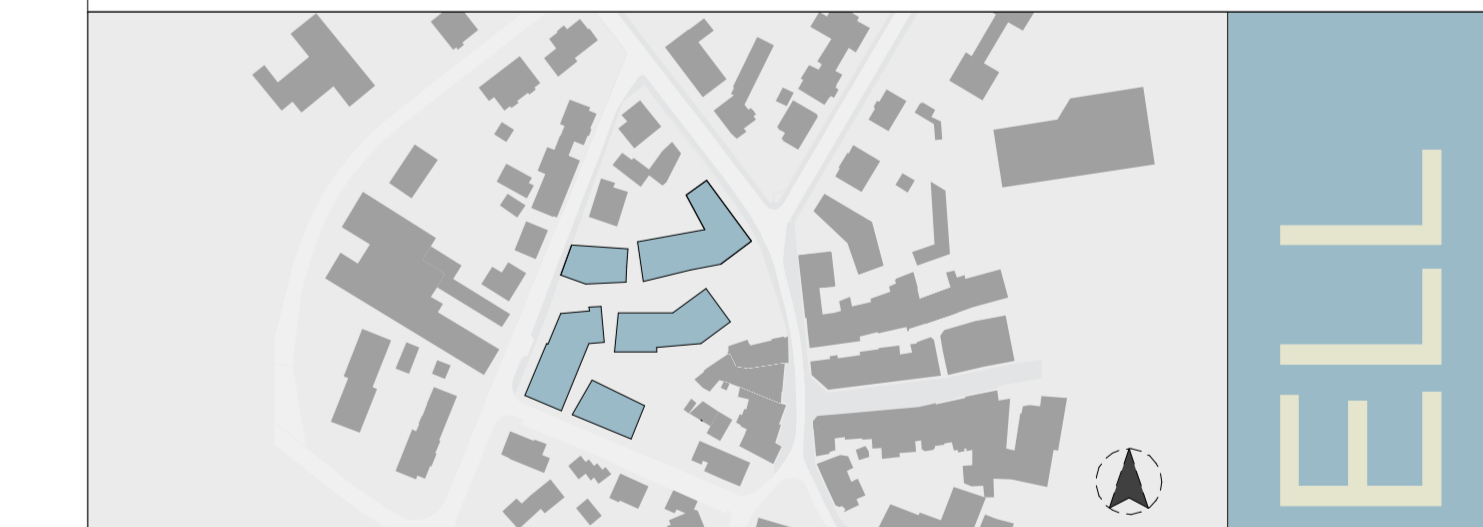

<p>Entwurfsplanung</p> <p>Grundriss Ebene +2</p> <p>Projekt: bpd BPD Immobilienentwicklung GmbH, Schäferstraße 1, 70776 Stuttgart, T +49 711 6976-6, www.bpd.de</p> <p>Auftraggeber: bpd BPD Immobilienentwicklung GmbH, Schäferstraße 1, 70776 Stuttgart, T +49 711 6976-6, www.bpd.de</p> <p>Planungsphase: MG</p> <p>Stand: 28.07.2021</p> <p>Blatt: A04 148.0/1 84.1 cm</p> <p>Produktionsnummer: 221221</p>	<p>Rechtliche Hinweise:</p> <p>Projekt: siehe unten</p> <p>Planungsphase: siehe unten</p> <p>Blatt: siehe unten</p> <p>Maßstab: 1:100</p> <p>Datum Entwurf: 28.07.2021</p> <p>Planungsphase: MG</p> <p>Stand: A04 148.0/1 84.1 cm</p> <p>Produktionsnummer: 221221</p>
---	---

UTP - RADOLFEZELL



Legende Schraffuren und Kurzbezeichnungen:

Adrian	OK	Oberkante
Schnittungslinie	UK	Unterkante
Planungsgrenze (Pl. Nr. 142, 146/1, 142/1)	IK	Innenkante
Grundstücksgrenze	AK	Außenkante
Bestandsgebäude Abriss	FB	Fertig Boden
Kante Tiefgarage neu	AD	Abhangsde
Tr-Traufe Neubau	Ⓜ	Positionen Betonfertigteile Treppen
Fl-First Neubau	Ⓜ	Positionen Fensterlaibungen
Fl-Firstschachttür Neubau	Ⓜ	Positionen Fensterelemente
Geländehöhen neu	Ⓜ	Positionen Loggiaelemente
Geländehöhen alt	Ⓜ	Roter Boden
Eingang Wohnen / Gewerbe / Gastro	UK RD	UK Rohdecke
Einfahrt / Ausfahrt Tiefgarage	UK FST	UK fertiger Sturz
Volgeschosszahl + Dachaufbau	BV	Bodenversenkung
Barrierefähige Wohnung	DV	Deckenversenkung
Mauerwerk	DK	Dachgeräusche
Stahlbeton	UK RST	UK Roter Sturz
WU-Beton	OK BH	OK Brüstungshöhe
Beton-Fertigelement	OK RBH	OK Rohbrüstungshöhe
Einrich	OK RB	OK Rohboden
Holz	OK SW	OK Schwelle
BD Bodendurchbruch	BB	Bodenauflauf
DD Deckendurchbruch	RR	Rahmene
WD Wanddurchbruch	FR	Falzh
KB Kernbohrung	WS	Wassersp
WS Wandschütz	NÜ	Notüberlauf
Revisionsöffnung	D	Dichtschiebende Tür
Wand EI 60	N	Notausgangstür
Wand EI 30	RS	Rauchschieber
Brandwehrrand	T30/90	Feuerschütz
Notausgang	1.RW	Erster Rettungsweg
Dämmung weich	2.RW	Zweiter Rettungsweg
Dämmung hart	RAW	Lamellenstand
Vorhang	MAR	Markise
Festverglasung	K	Kurbel Raffstore
Kote Fußbodenniveau	SCR	Stufen
Kote Terrain	FF	Feuerwehrtür
Höhenskote FB Schnitt	GL	Handlauf
Höhenskote RB Schnitt	HL	Geländer mit Handlauf
Höhenskote RD Schnitt		
Höhenskote Abhangsde Schnitt		



Entwurfsplanung

Grundriss Ebene 0

Projektname: UTP - RADOLFZELL

Projekt-Nr.: 210103

Datum Entwurf: 28.07.2021

Maßstab: 1:100

Planungsbüro: bpd

Architekt: MG

Projekt-Nr.: 221221

Blatt-Nr.: A0+ 148.0 / 87.1 cm

UTP - RADOLFZELL

