

Bereitstellungstag: 30.07.2019

**Große Kreisstadt Radolfzell am Bodensee
Amtliche Bekanntmachung**

**Betr.: Bebauungsplan „Unterdorf, 3. Änderung“, Markelfingen (Entwurf)
Bebauungsplan der Innenentwicklung gemäß § 13a Abs. 1 Nr. 1 BauGB**

**hier: Aufstellung gemäß § 2 Abs. 1 BauGB,
Beteiligung der Öffentlichkeit gemäß § 3 Abs. 2 BauGB**

Der Ausschuss für Planung, Umwelt und Technik hat mit Beschluss vom 17. Juli 2019 die Aufstellung des Bebauungsplans „Unterdorf, 3. Änderung“ in Markelfingen beschlossen und den Entwurf mit Begründung gebilligt.

Die Aufstellung des Bebauungsplans wird im beschleunigten Verfahren **ohne** Durchführung einer **Umweltprüfung** nach § 2 Abs. 4 BauGB durchgeführt.

Der Entwurf zum Bebauungsplan „Unterdorf, 3. Änderung“ und die Begründung liegen in der Zeit von **Fr., 9. August 2019** bis **Mo., 9. September 2019** im **Dienstgebäude** des Dezernats III – Umwelt, Planen, Bauen, in der **Güttinger Str. 3** in Radolfzell während der Dienststunden (montags bis freitags, 8 – 12 Uhr, und montags bis donnerstags, 14 – 16 Uhr) im **Zimmer 12** (1.OG) zur allgemeinen Information der Öffentlichkeit öffentlich aus.

Zusätzlich sind die Planunterlagen während des genannten Zeitraums unter **www.radolfzell.de/unterdorf3aend** einsehbar.


Zur weiteren **fachlichen Erörterung** des Bebauungsplans und zur Entgegennahme der Stellungnahmen steht **Herr Toepfer (Abt. Stadtplanung, markus.toepfer@radolfzell.de, Tel. 0 77 32 / 81 - 303)** zur Verfügung. Wir bitten um vorherige Terminvereinbarung.

Stellungnahmen zum Bebauungsplan können mündlich, schriftlich oder zur Niederschrift **bis Mo., 9. September 2019** bei der Stadt Radolfzell, Abt. Stadtplanung, abgegeben werden.

Es wird darauf hingewiesen, dass **nicht fristgerecht abgegebene Stellungnahmen** bei der Beschlussfassung über den Bebauungsplan **unberücksichtigt bleiben können**. Ein Antrag nach § 47 Verwaltungsgerichtsordnung ist unzulässig, wenn mit ihm nur Einwendungen geltend gemacht werden, die vom Antragsteller im Rahmen der Auslegung nicht oder verspätet geltend gemacht wurden, aber hätten geltend gemacht werden können.

Radolfzell, den 1. August 2019

gez.: Martin Staab
Oberbürgermeister

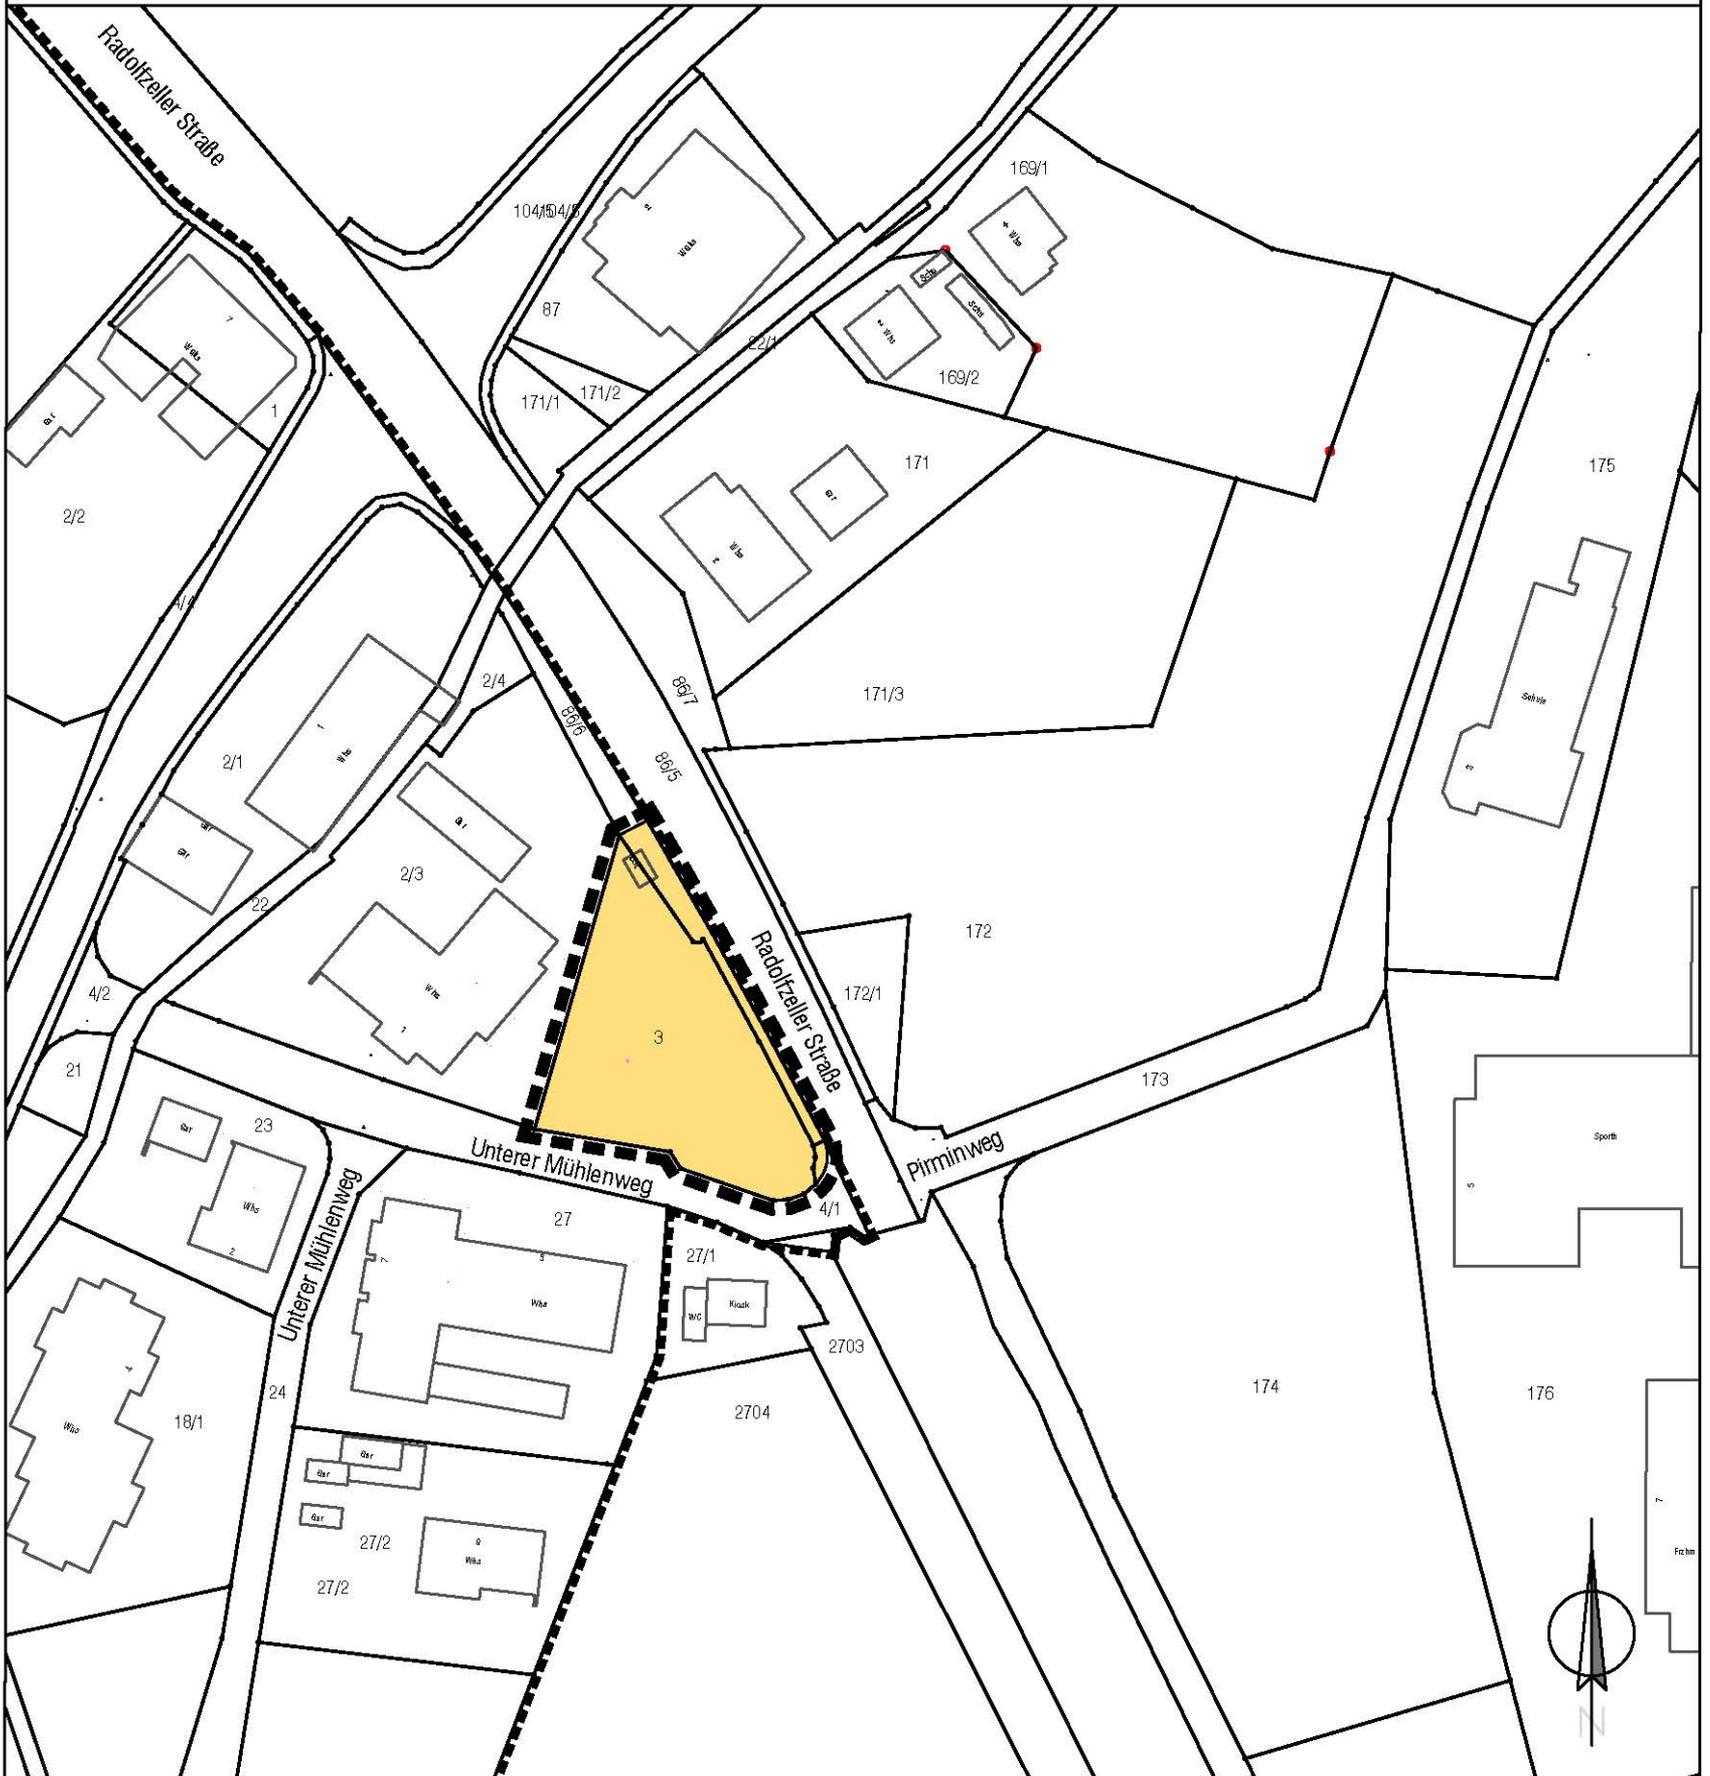

Stadt Radolfzell am Bodensee - Markelfingen
 Bebauungsplan

"Unterdorf, 3. Änderung"

Geltungsbereich M 1:1.000

Planfertigung

Radolfzell, den 27.06.2019

Katasterauszug Intermetric GmbH Konstanz, 25.02.2019

planungfuchs

Waltraut Fuchs

Seestraße 41

tel 07732 988 2550

mail@planungfuchs.de

Dipl.Ing. (FH)

78315 Radolfzell

mobil 01737535331

www.planungfuchs.de

