




**Regenwasserbehandlung
in der Kernstadt
Vorstellung der Studie**

Technischer Ausschuss 17.01.2013


Fachbereich Bauen und Umwelt

Tiefbauamt und Kläranlage, H. Goertz

Übersichtslageplan (historisch)

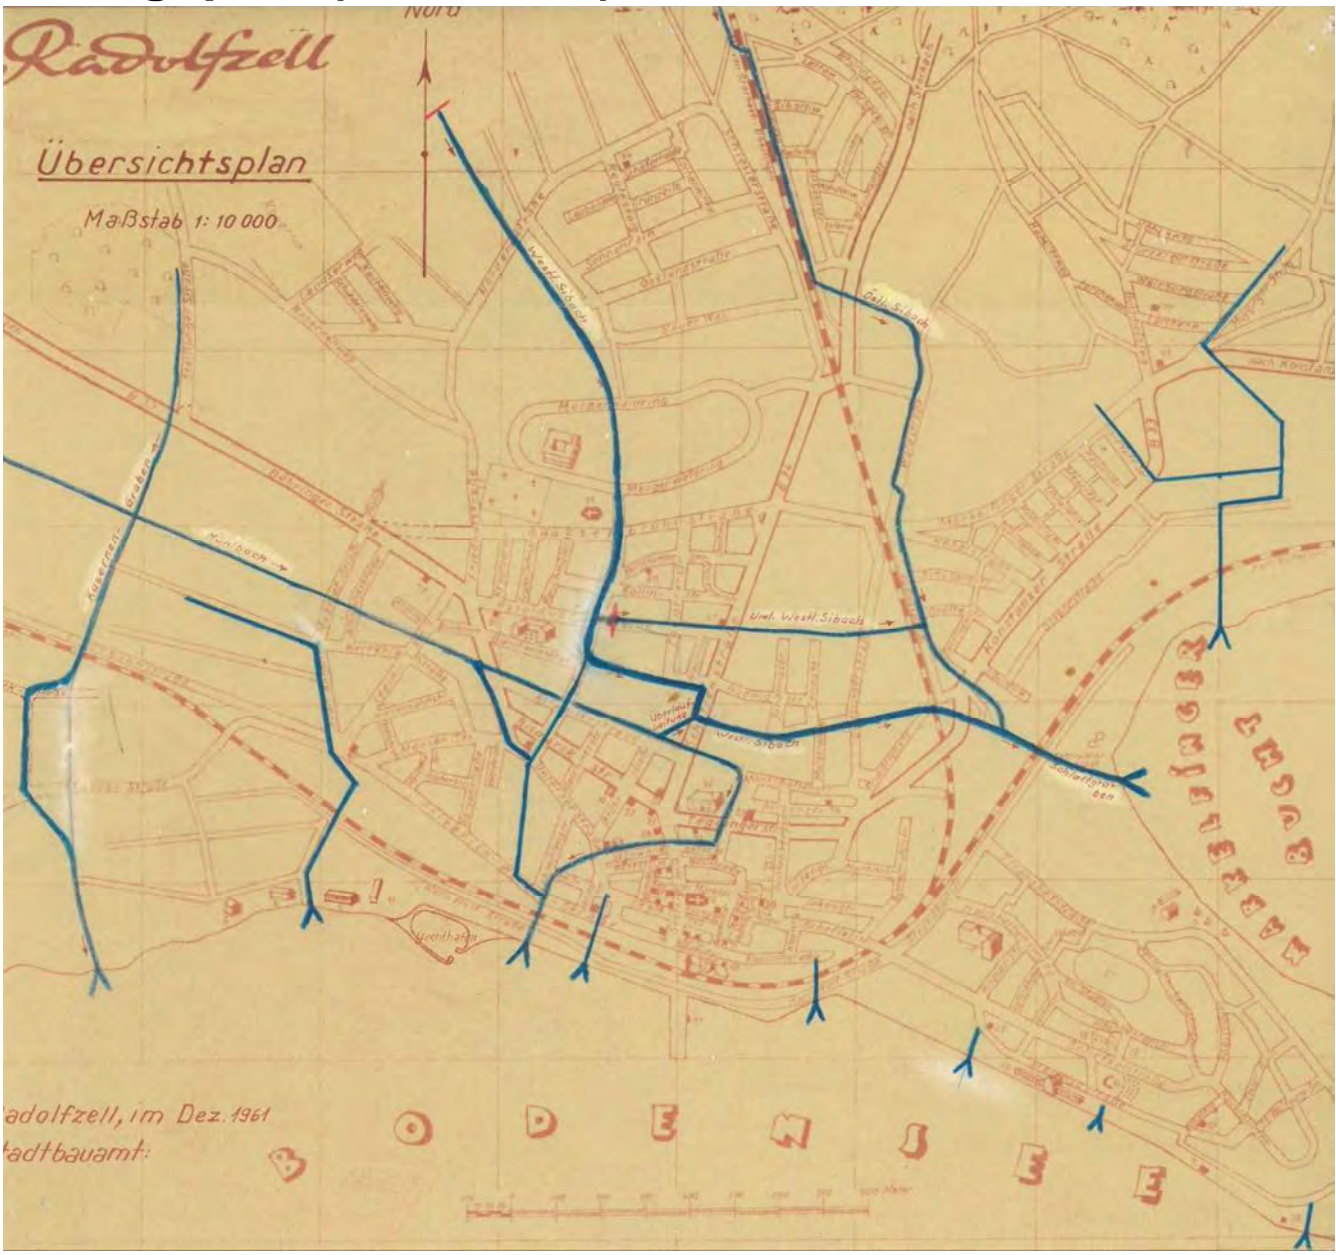

Übersichtslageplan Einzugsgebiete

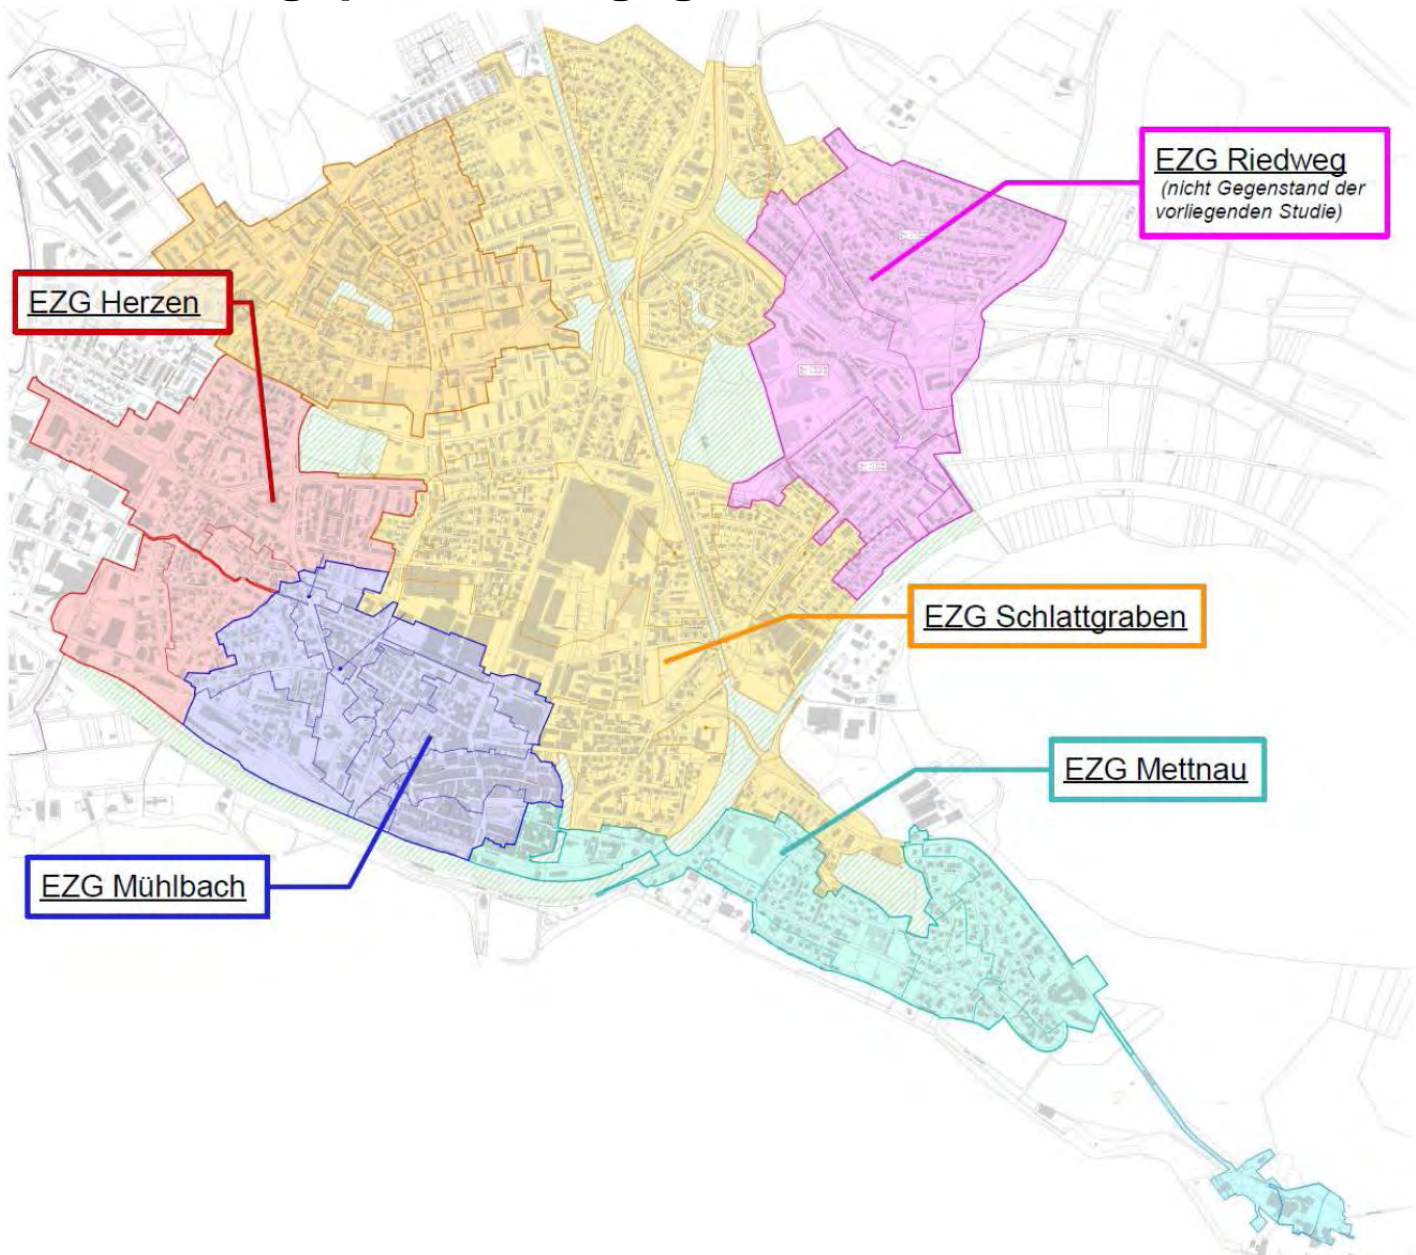

Standorte Behandlungsanlagen Übersicht



- Legende:**
- EZG Herzgen
 - EZG Mettnau/Konzertseel
 - EZG Schlattgraben über RRB Mezgerwäldring
 - EZG Möhlbach
 - EZG Schlattgraben
 - EZG Riedbach (nicht Teil der Studie)
 - EZG Kaserngraben (nicht Teil der Studie)
 - bestehende über Regenwasserbehandlungsanlagen erfasste Einzugsgebiete
 - zukünftig über Regenwasserbehandlungsanlagen erfasste Einzugsgebiete
 - Ableitung über Teich Behördenzentrum
 - bestehende Regenwasserbehandlungsanlagen
 - geplante Regenwasserbehandlungsanlagen

4.01

			
Bauherr: Große Kreisstadt Radolfzell		Reviz.: 2116090.04-4.01	
Landkreis Konstanz		Maßstab: 1 : 5.000	
Objekt: RW-Behandlung Stadtgebiet Radolfzell		Antwort: Datum: Entwurf: 20.08.12 ab Ausführung: 20.08.12 fertig genehmigt: 26.11.12 gezeichnet: gezeichnet: gezeichnet: gezeichnet: Plangröße: 17,1 x 10,1 m Maßstab: 1:5000 Datum: 30.11.2012	
behandelte Einzugsgebiete			

Standort Kapuzinerweg



Standort Kapuzinerweg

