


Planzeichen

1. Art der baulichen Nutzung
(§ 5 Abs.2 Nr.1, § 9 Abs.1 Nr.1 des Baugesetzbuches -BauGB-, §§ 1 bis 11 der Baunutzungsverordnung -BauNVO-)




1.4.2. Sonstige Sondergebiete
(§ 11 BauNVO)

15. Sonstige Planzeichen

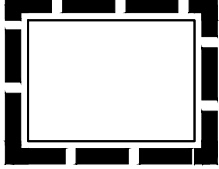

15.13. Grenze des räumlichen Geltungsbereiches
(§ 9 Abs.7 BauGB)

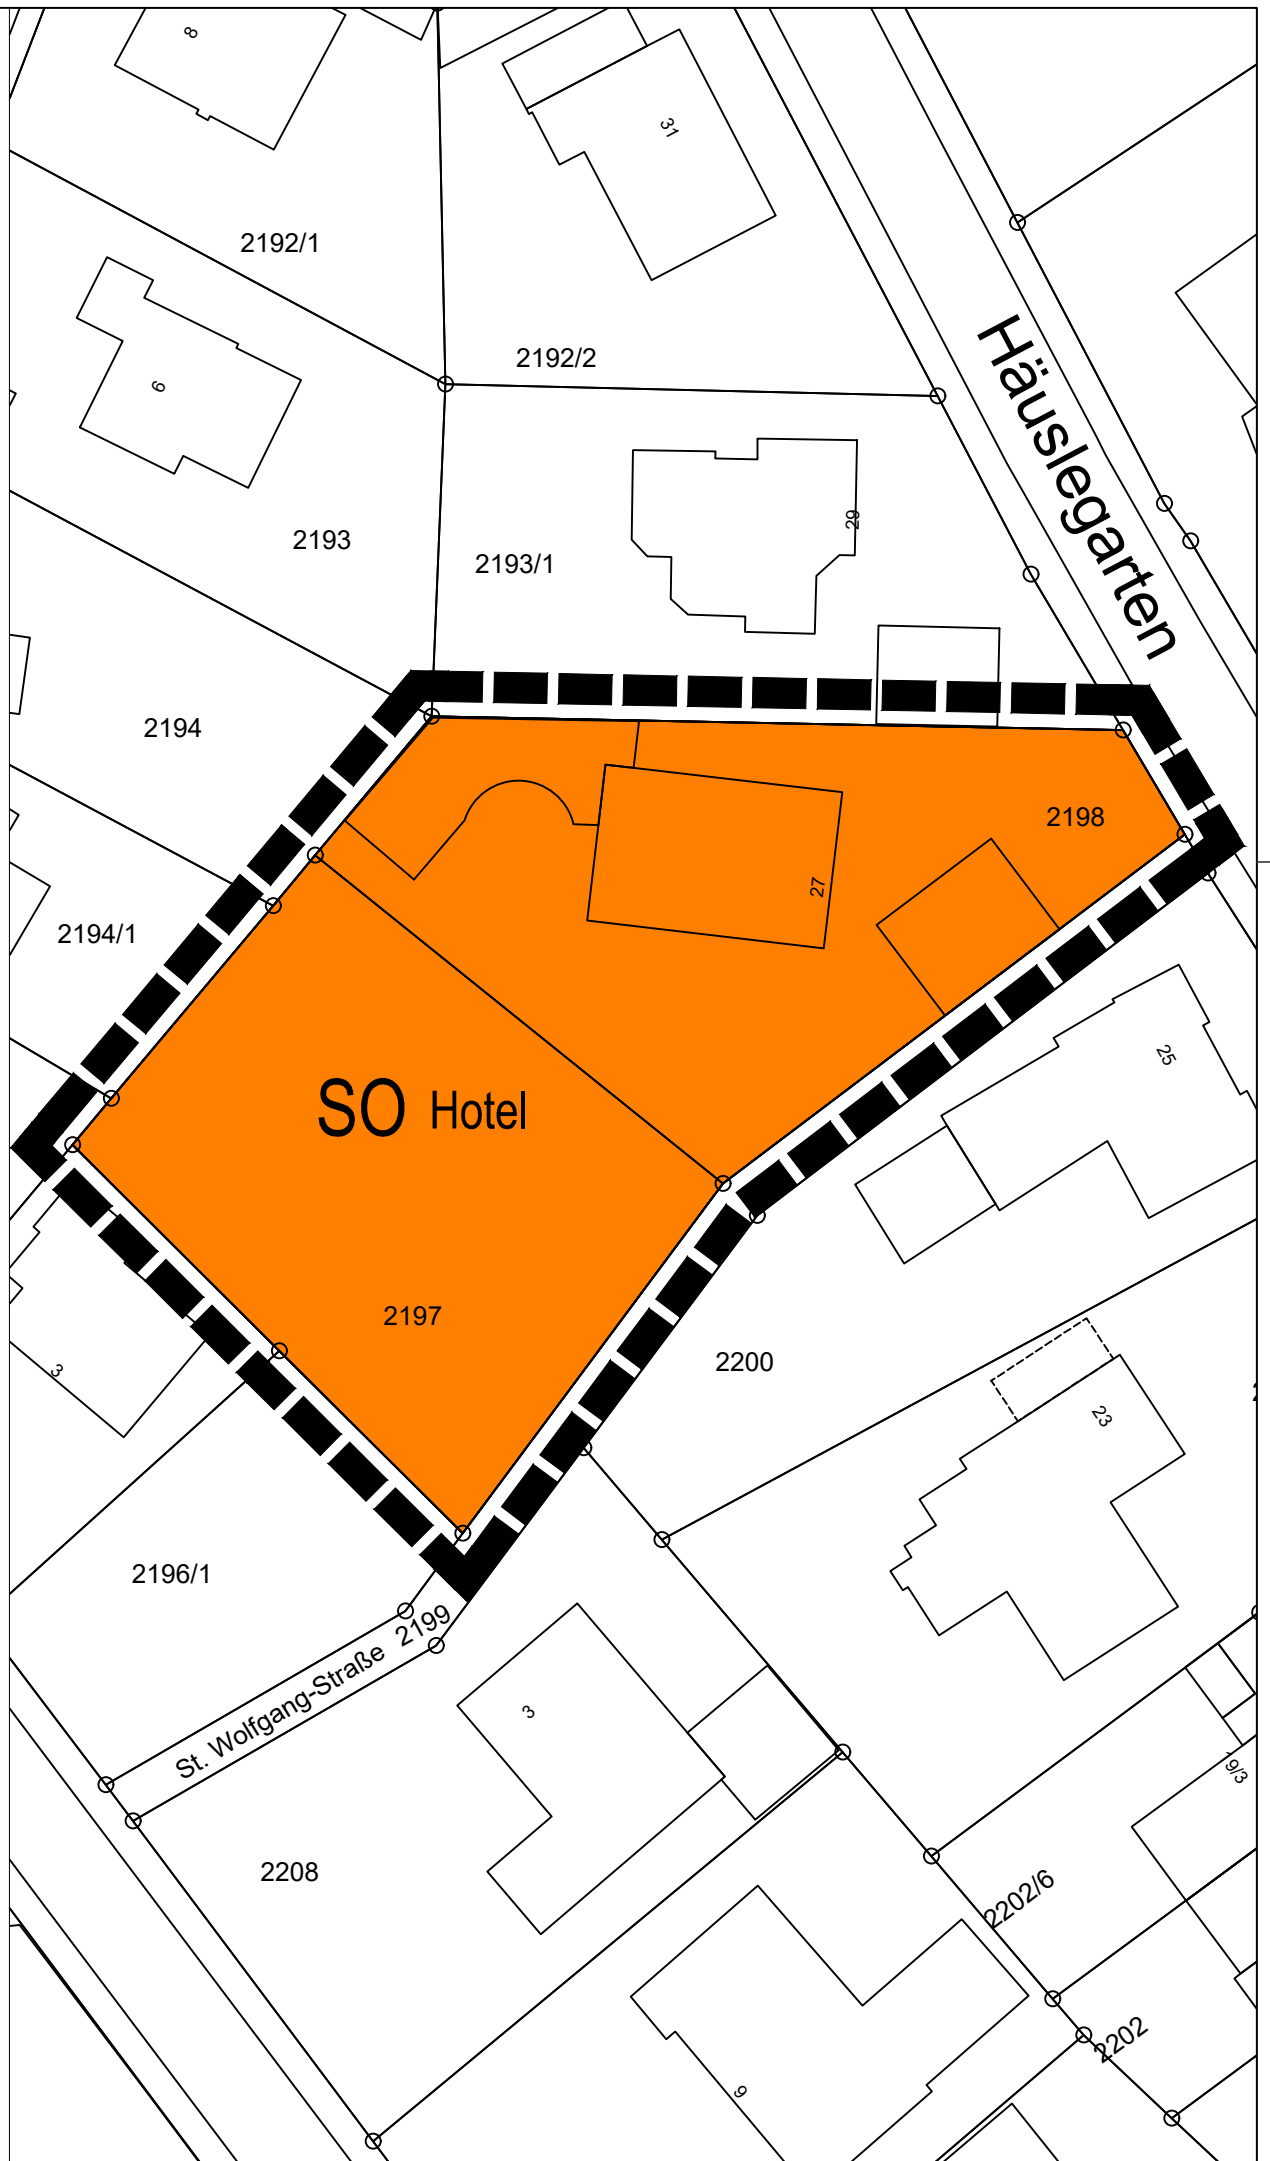

Große Kreisstadt
Radolfzell am Bodensee



Kernstadt

Bebauungsplan
"Mettnau, 8. Änderung
- ARTVILLA Dependance"

ENTWURF

Gezeichnet	Duffner	Geprüft	
Blatt	1 1	Blattgröße	

Fachbereich Stadtplanung und Baurecht
Abteilung Stadtplanung
Güttinger Strasse 3 | 78315 Radolfzell

Aktenzeichen	
Maßstab	1:500
Datum	03.06.2020
Änderung	
Änderung	
Änderung	
Änderung	
Änderung	