


21. Teiländerung des Flächennutzungsplans 2006 Stadt Radolfzell Sonderbaufläche Photovoltaik, Solarpark Brandbühl, Gem. Böhringen u. Güttingen

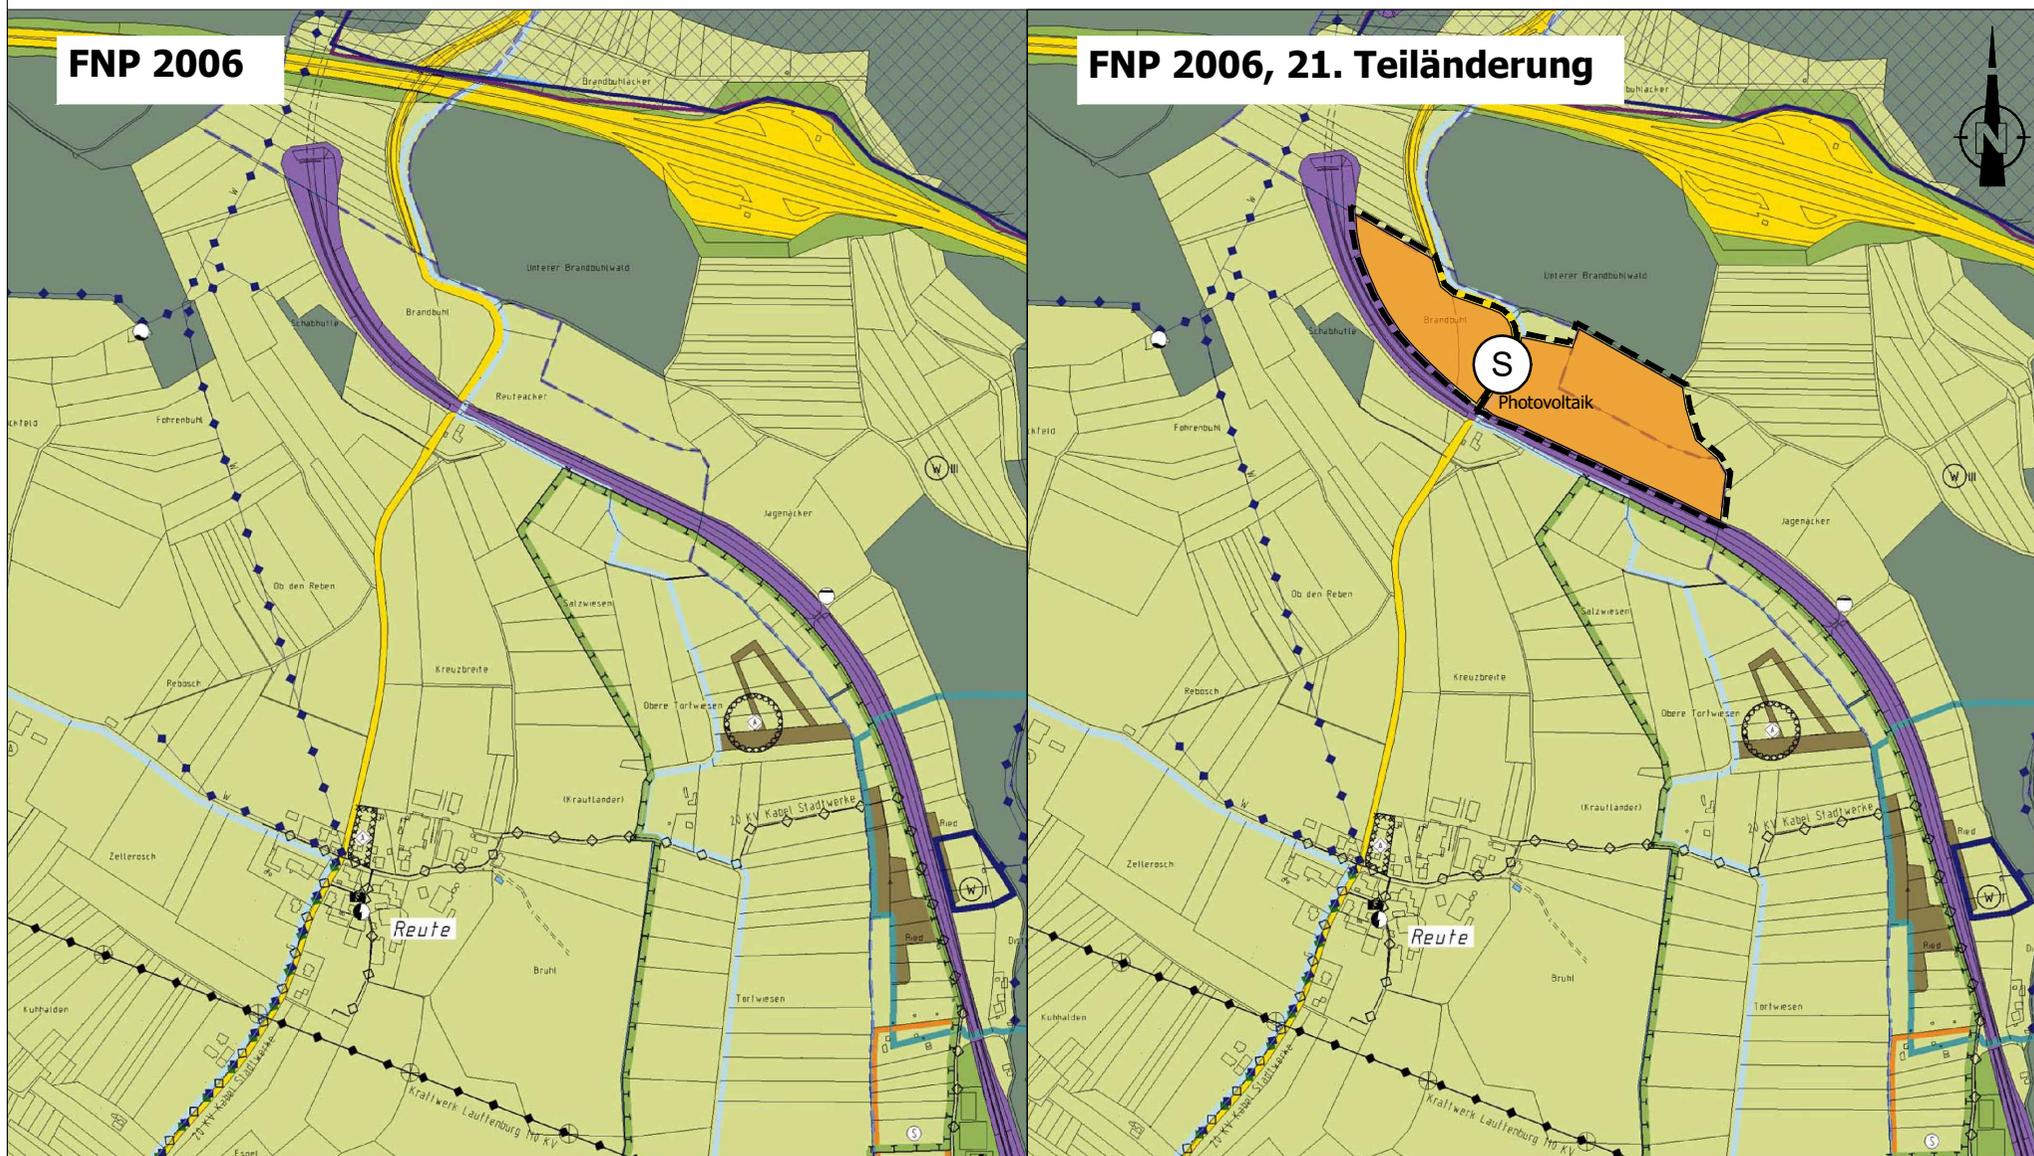

Lageplan Jan. 2022

M 1:10.000



 FNP-Änderungsbereich

 Sonderbaufläche
§1 (1) BauNVO