

**Bereitstellungstag:** 09.02.2021

**Große Kreisstadt Radolfzell am Bodensee  
Amtliche Bekanntmachung**

**Betr.:**            **Bebauungsplan „Weinburg-West“**

**hier:**            **Aufstellungsbeschluss (§ 2 Abs. 1 BauGB)**

Der Gemeinderat der Großen Kreisstadt Radolfzell hat am 11.02.2020 in öffentlicher Sitzung beschlossen, den Bebauungsplan „Weinburg-West“ aufzustellen (§ 2 Abs. 1 BauGB). Die Grenzen des Plangebietes sind im abgebildeten Lageplan dargestellt.


Für das nördlich gelegene Gebiet „Weinburg“ im Stadtgebiet Radolfzell soll eine nachhaltige, städtebauliche Entwicklung ermöglicht werden. Diese soll eine verträgliche Nachverdichtungen in Einklang mit dem Naturschutz unter Berücksichtigung der Wohnbedürfnisse der Bevölkerung bringen. Eine nachsichtige Innenentwicklung soll nicht verhindert werden.

Wenn Sie Fragen haben stehen wir Ihnen gerne persönlich zur Verfügung.

**Ansprechpartnerin** für Sie ist Nathalie Gerstmann | Güttinger Straße 3 | 78315 Radolfzell | Telefon 07732-81311 | E-Mail [nathalie.gerstmann@radolfzell.de](mailto:nathalie.gerstmann@radolfzell.de)

Radolfzell, den 11.02.2021

gez.: Martin Staab  
Oberbürgermeister

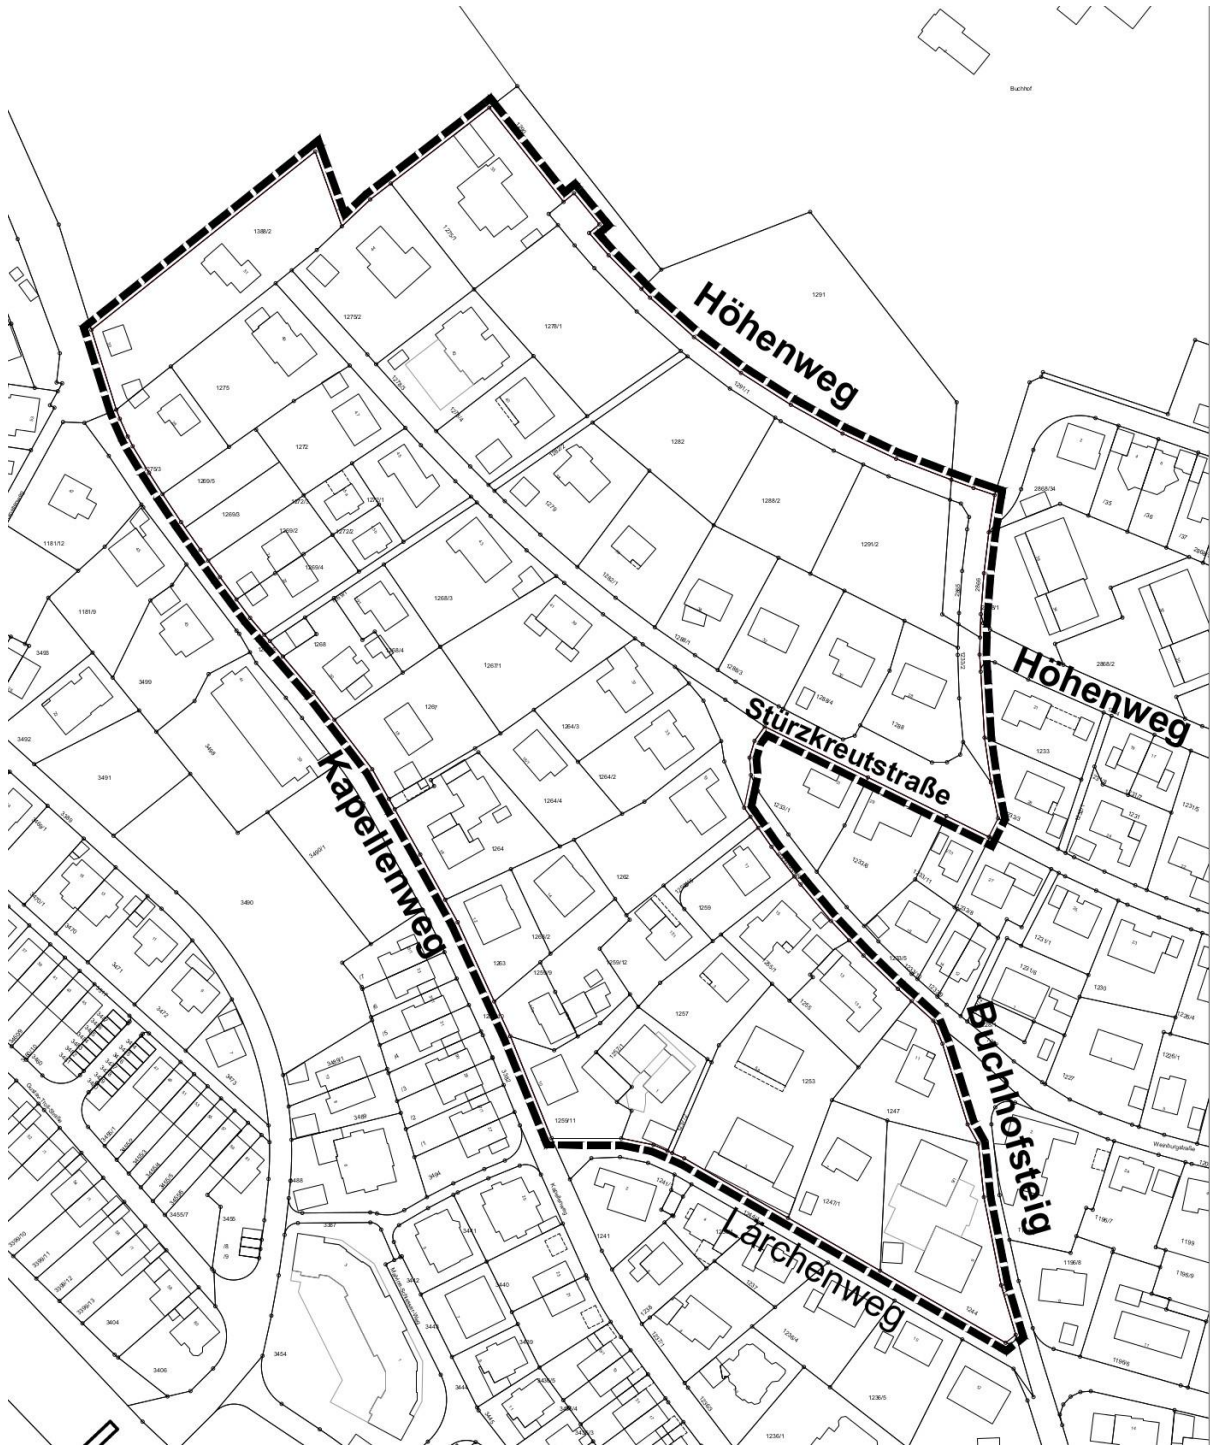

Plan: Stadtverwaltung