



Wegebeziehung und räumlicher Zusammenhang




perspektivische Skizze Hof



Lageplan - Frei- und Grünflächenkonzept
M 1:500



Das Band
gestalterischen und
verbindendes Element

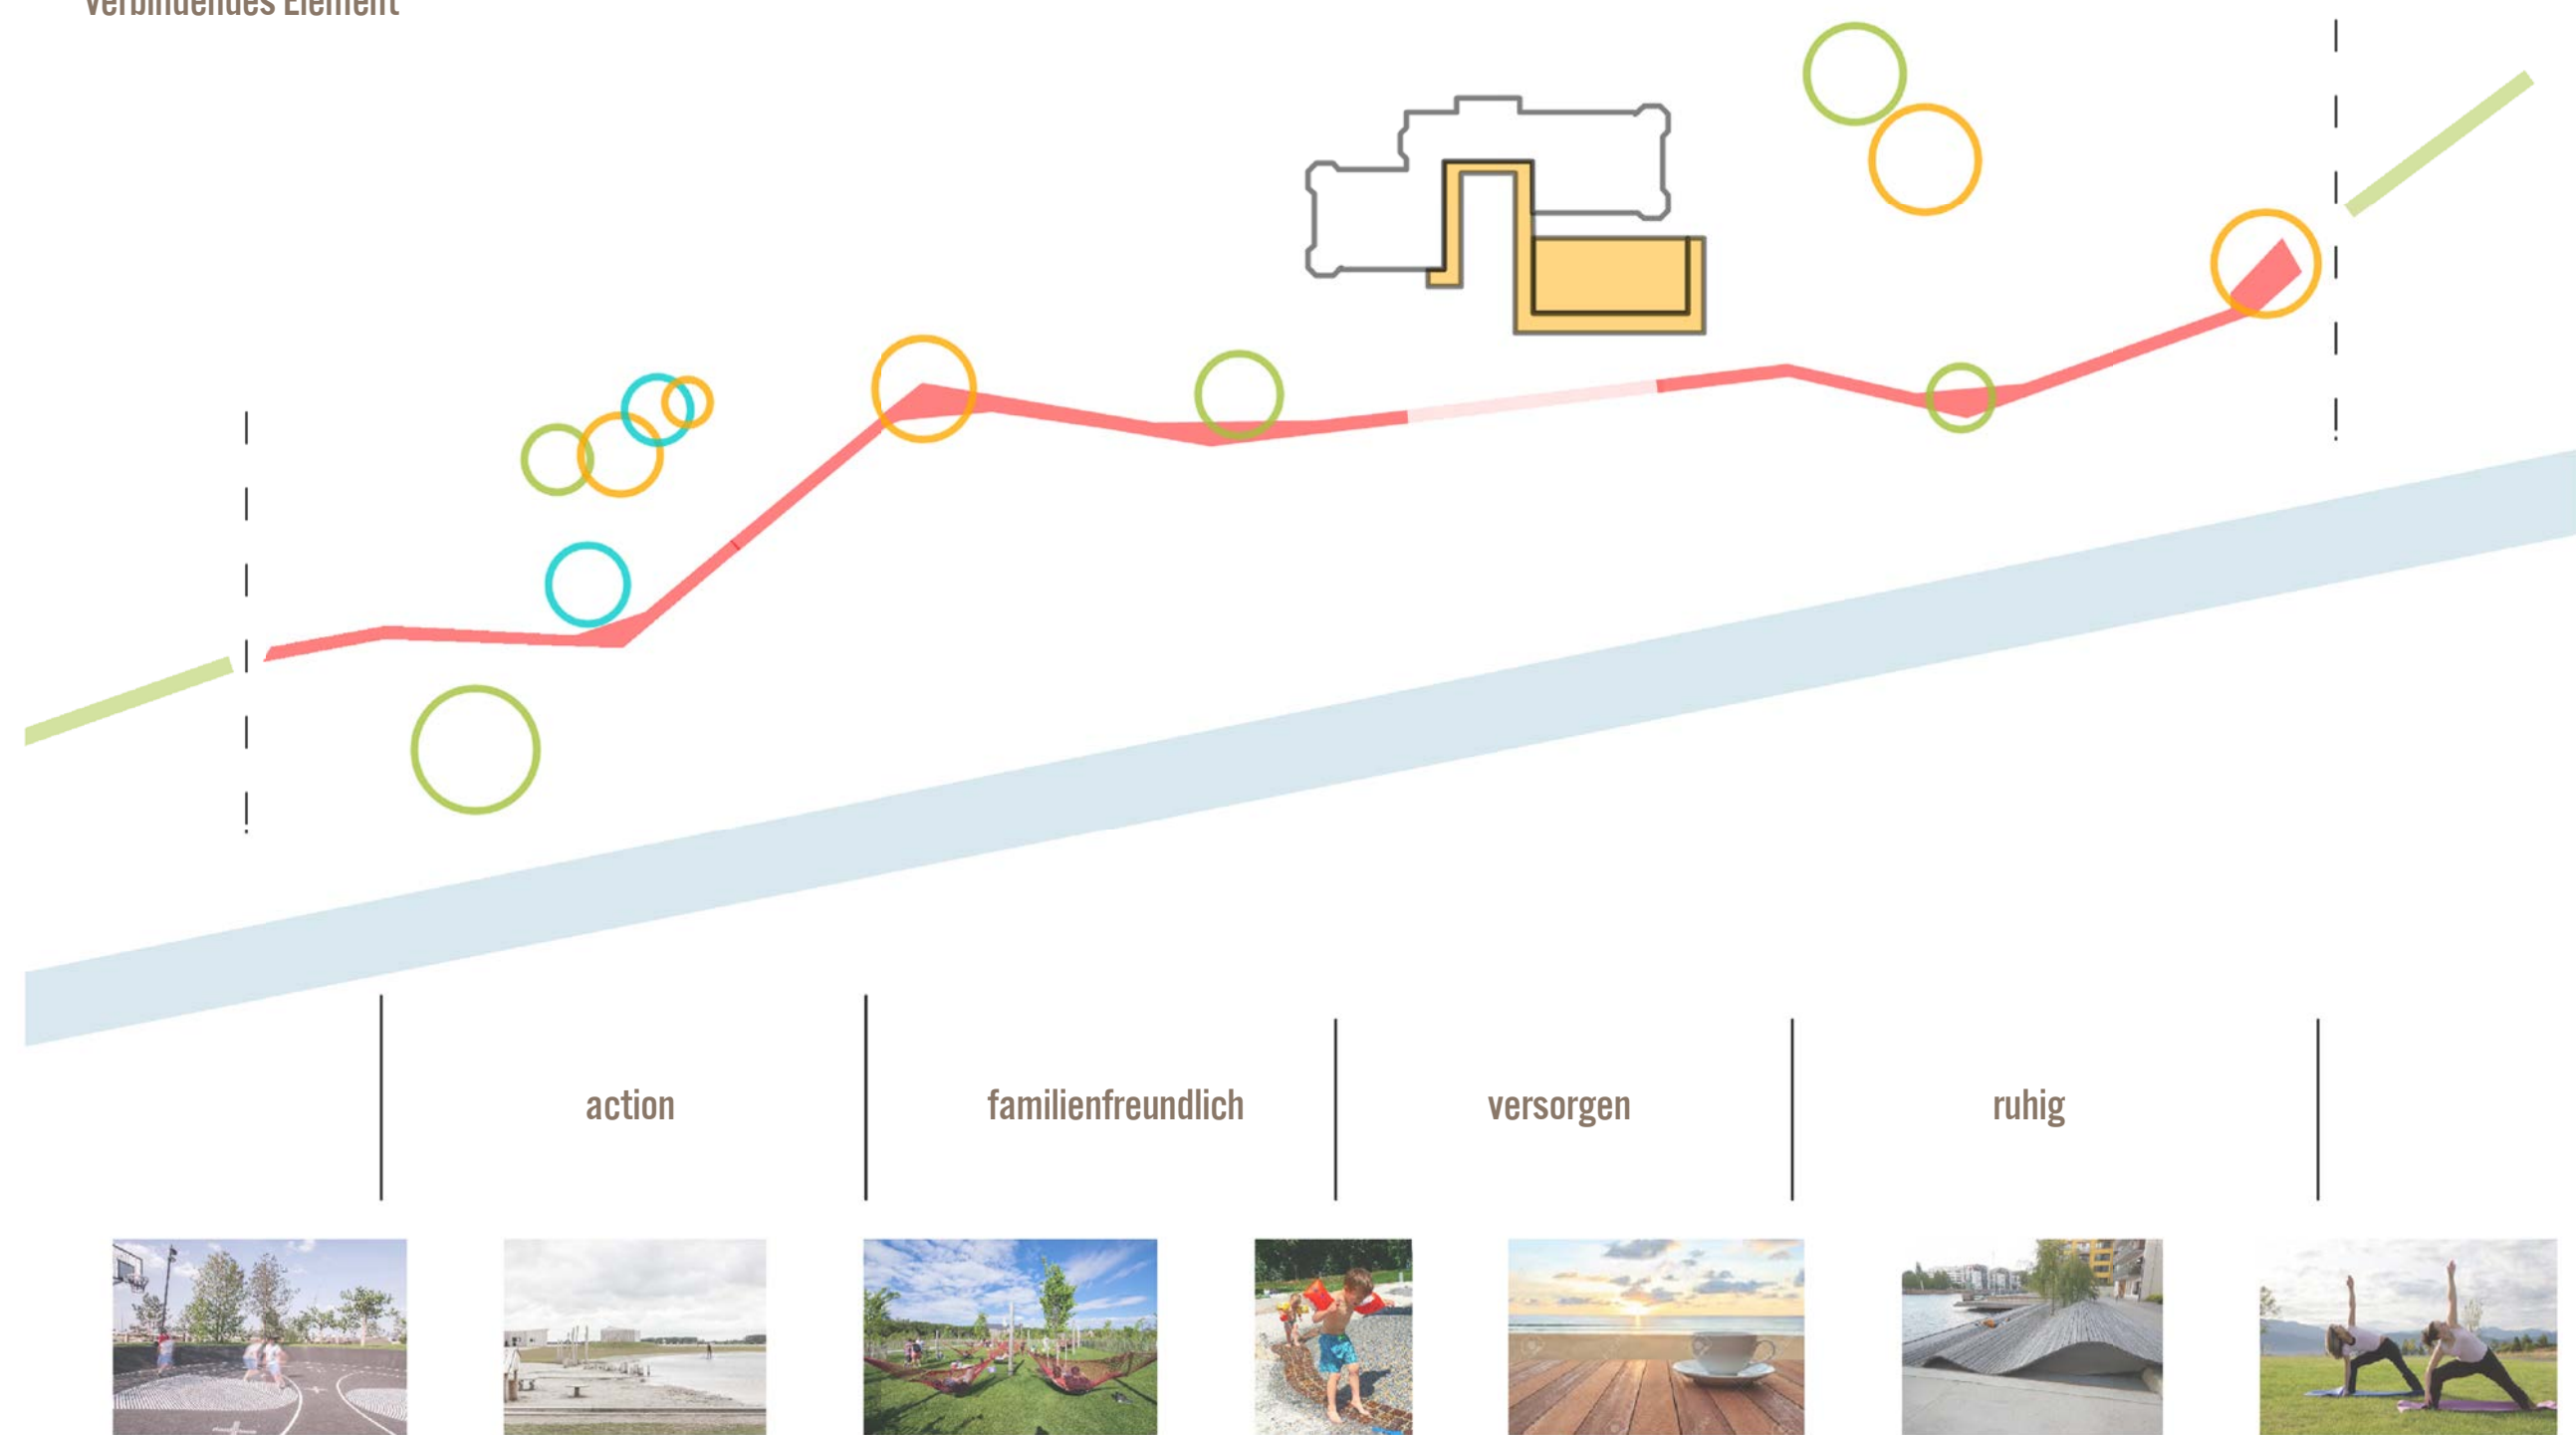

Ansicht Ost
M 1:200



Ansicht West
M 1:200



Schnitt 1
M 1:200