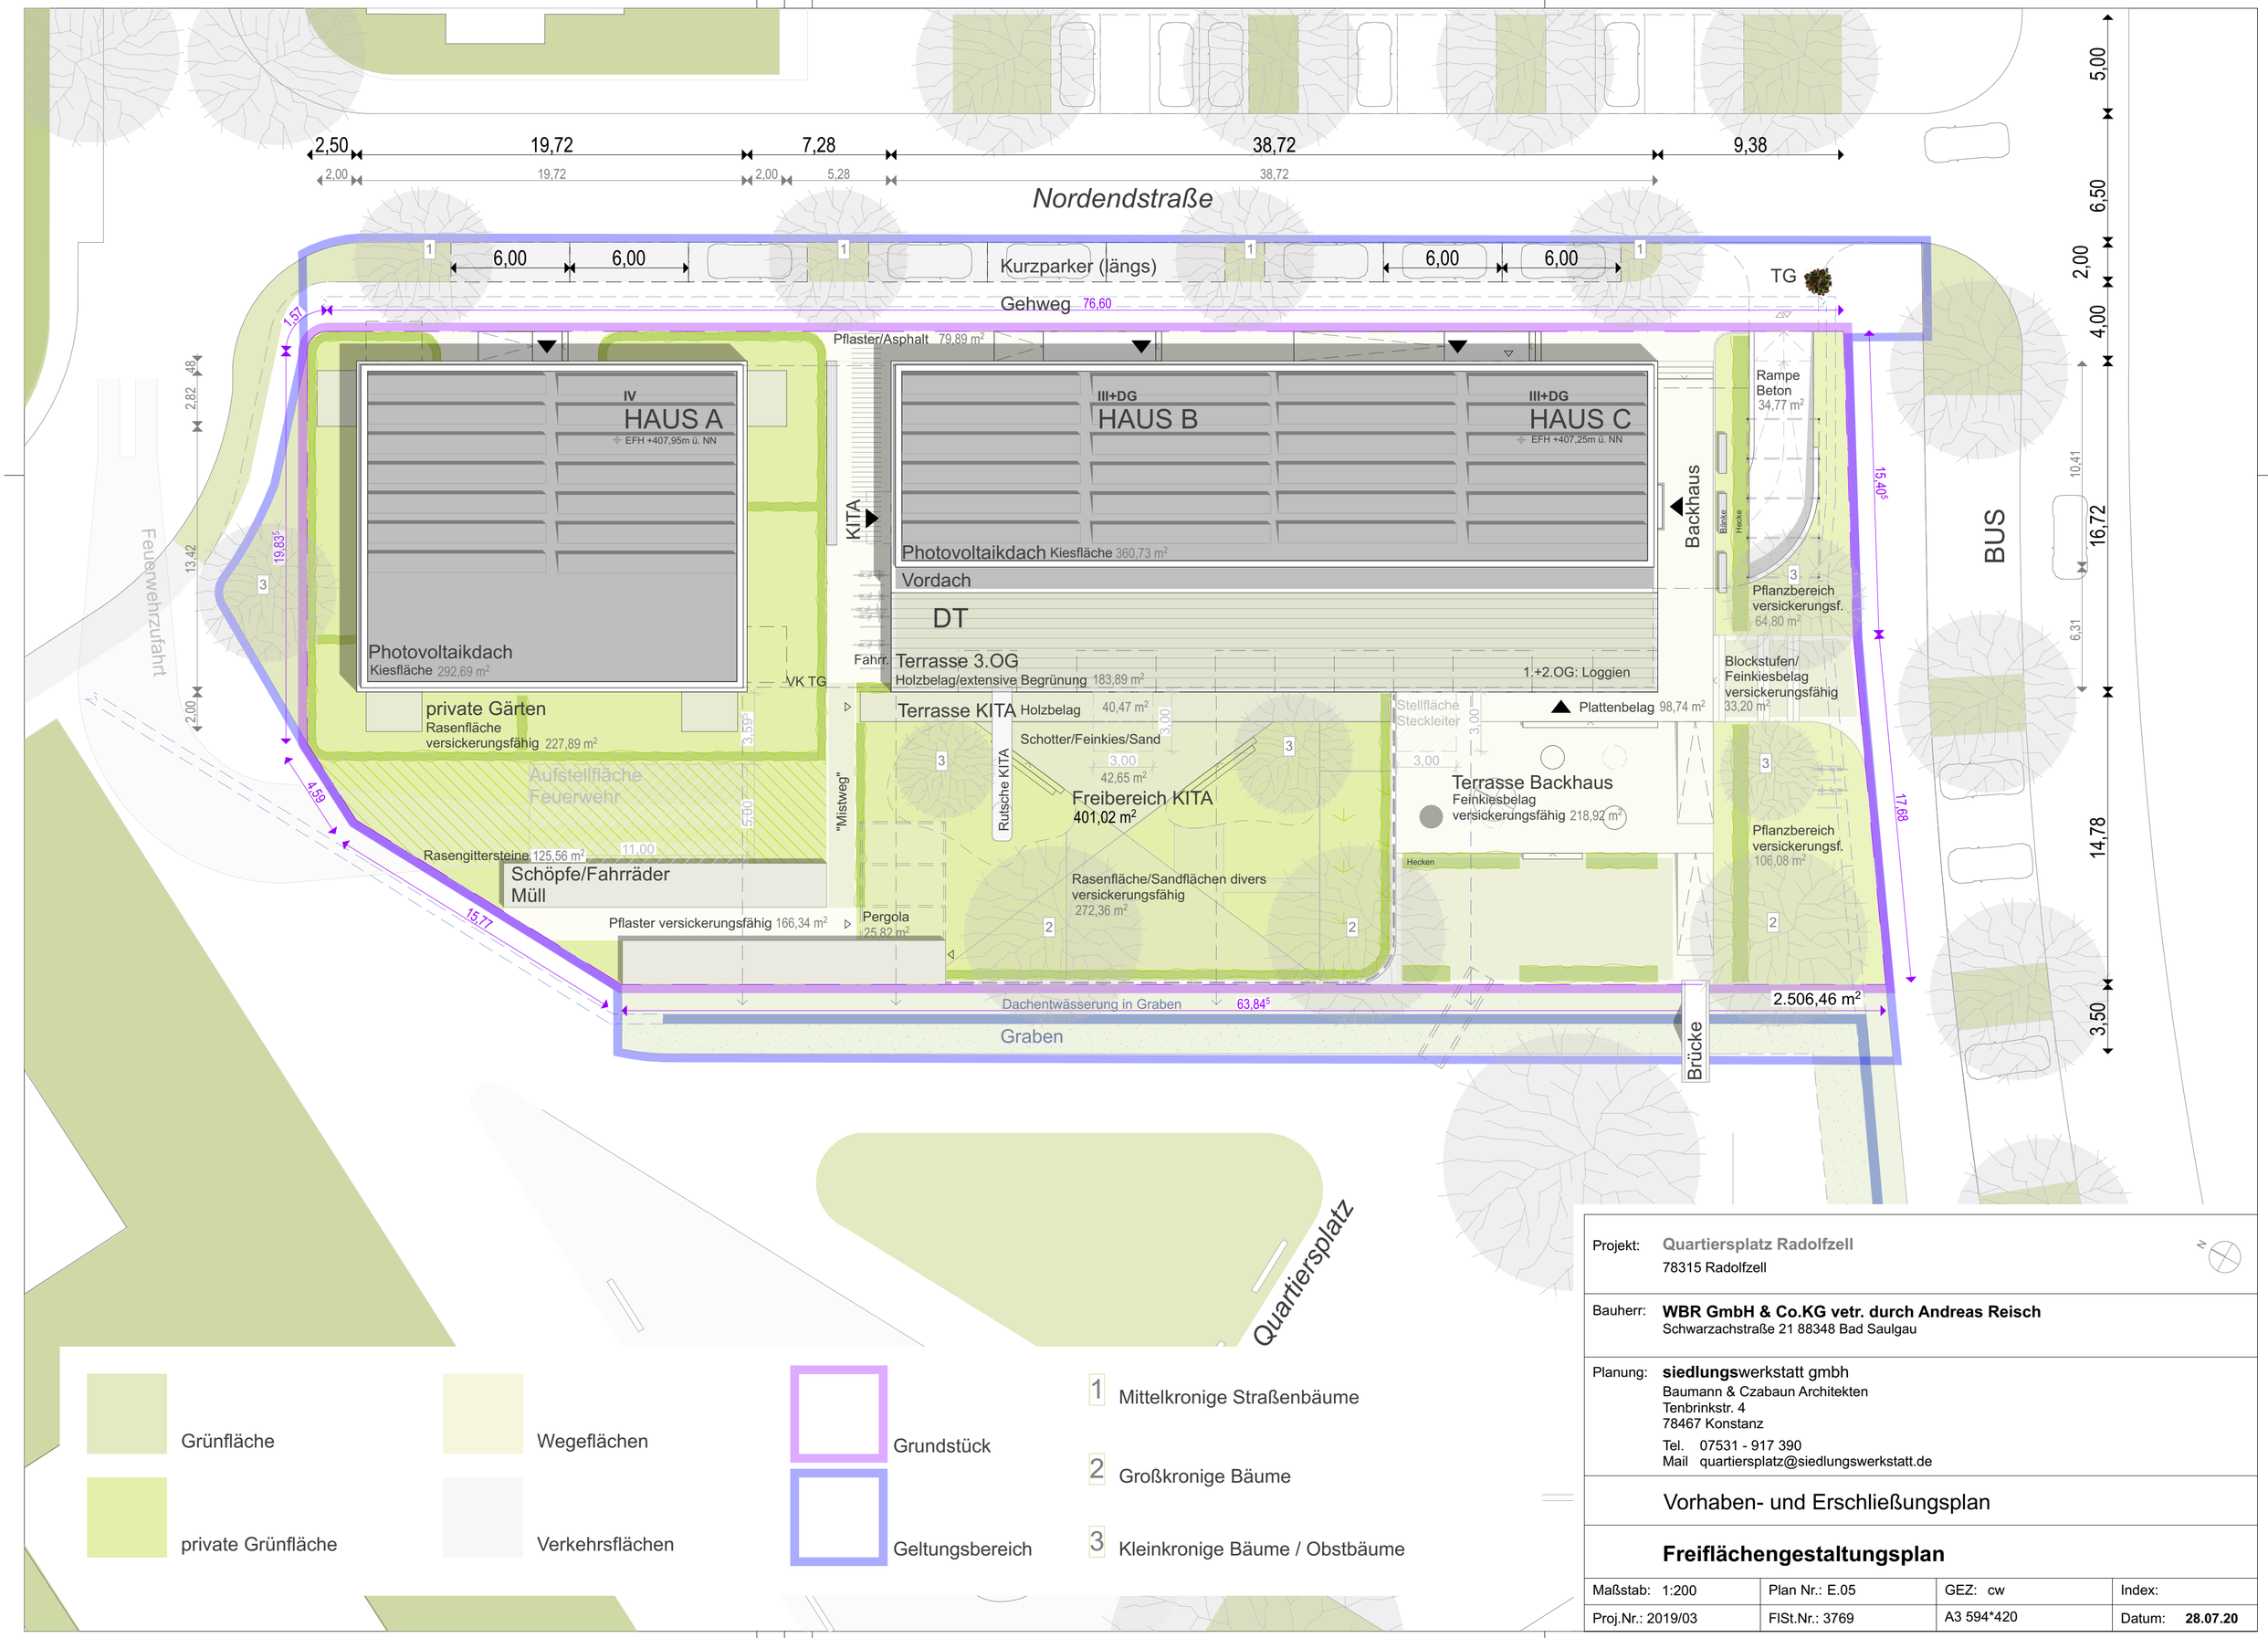

Projekt:	**Quartiersplatz Radolfzell** 78315 Radolfzell
Bauherr:	**WBR GmbH & Co.KG vetr. durch Andreas Reisch** Schwarzachstraße 21 88348 Bad Saulgau
Planung:	**siedlungs**werkstatt gmbh Baumann & Czabaun Architekten Tenbrinkstr. 4 78467 Konstanz Tel. 07531 - 917 390 Mail quartiersplatz@siedlungswerkstatt.de

Vorhaben- und Erschließungsplan

Freiflächengestaltungsplan

Maßstab: 1:200	Plan Nr.: E.05	GEZ: cw	Index:
Proj.Nr.: 2019/03	FlSt.Nr.: 3769	A3 594*420	Datum: **28.07.20**