



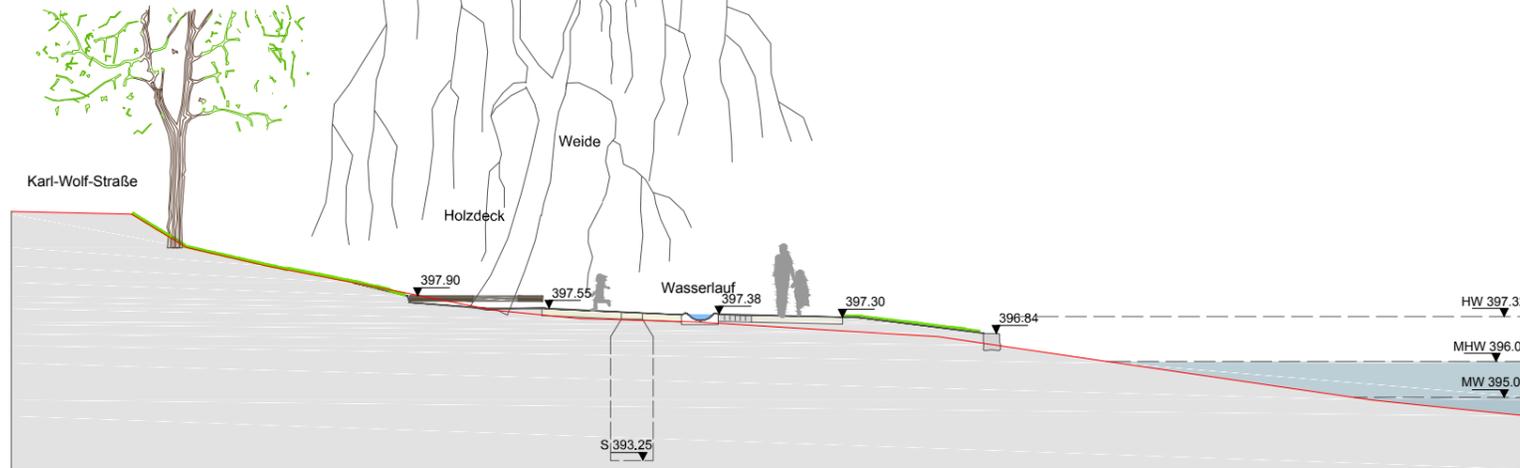


SCHNITT 1

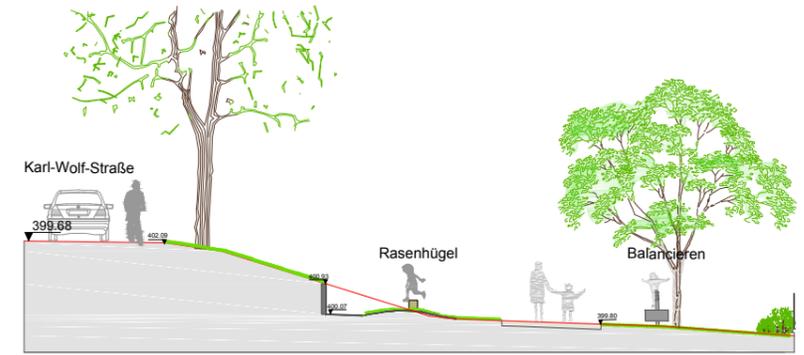

SCHNITT 2



SCHNITT 5

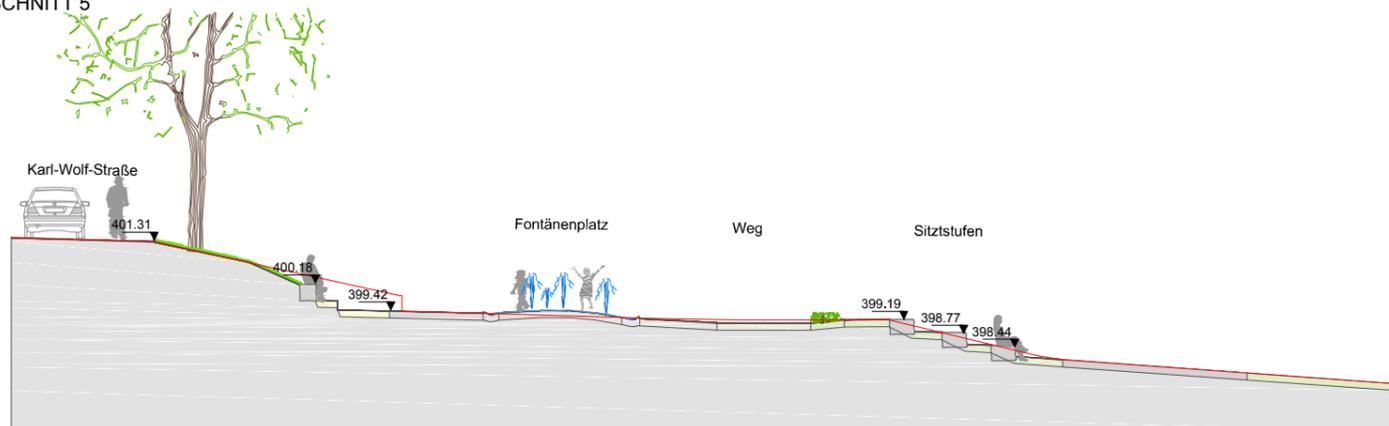

SCHNITT 6

ENTWURF Schnitte

Projekt: Wasserspielplatz Wäschbruck
 Ort: Radolfzell
 Auftraggeber: Stadt Radolfzell
 Güttinger Straße 3, 78315 Radolfzell am Bodensee

Datum:	28.04.2014	Maßstab:	1:200
Projekt-Nr.:	1911	Blatt-Nr.:	1911_2_1
Gezeichnet:	LC	Blattgröße.:	A3
Geändert:		Dateiname:	1404287_E