




**Änderungsgebiet und Darstellung der überbaubaren Grundstücksfläche nach dem alten Bebauungsplan**

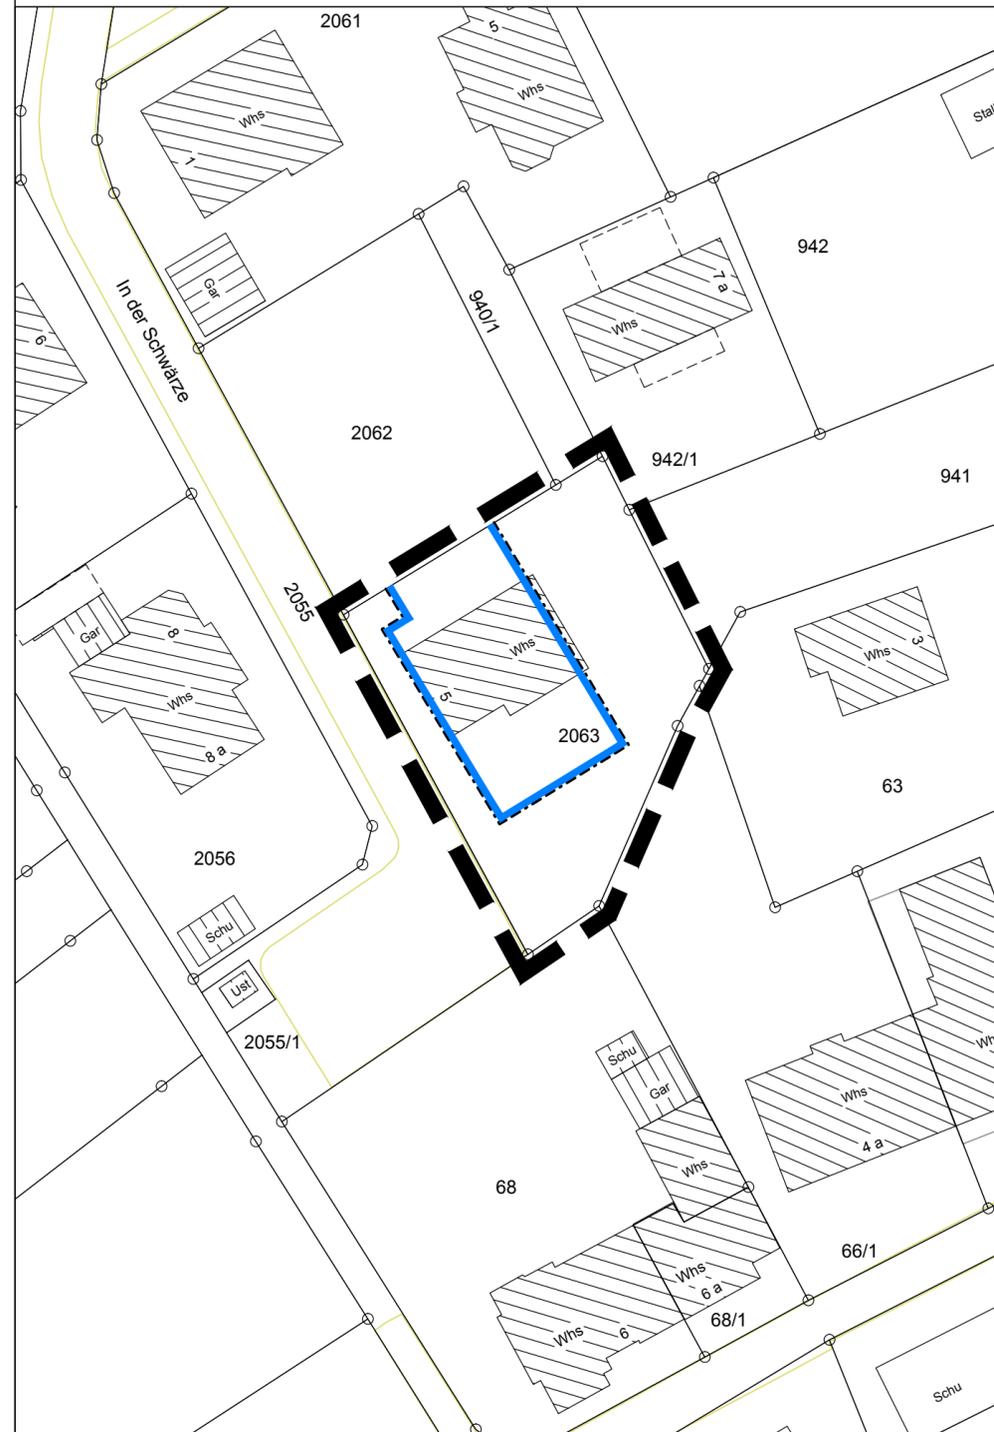

**Überbaubare Grundstücksfläche Bebauungsplan-Entwurf**

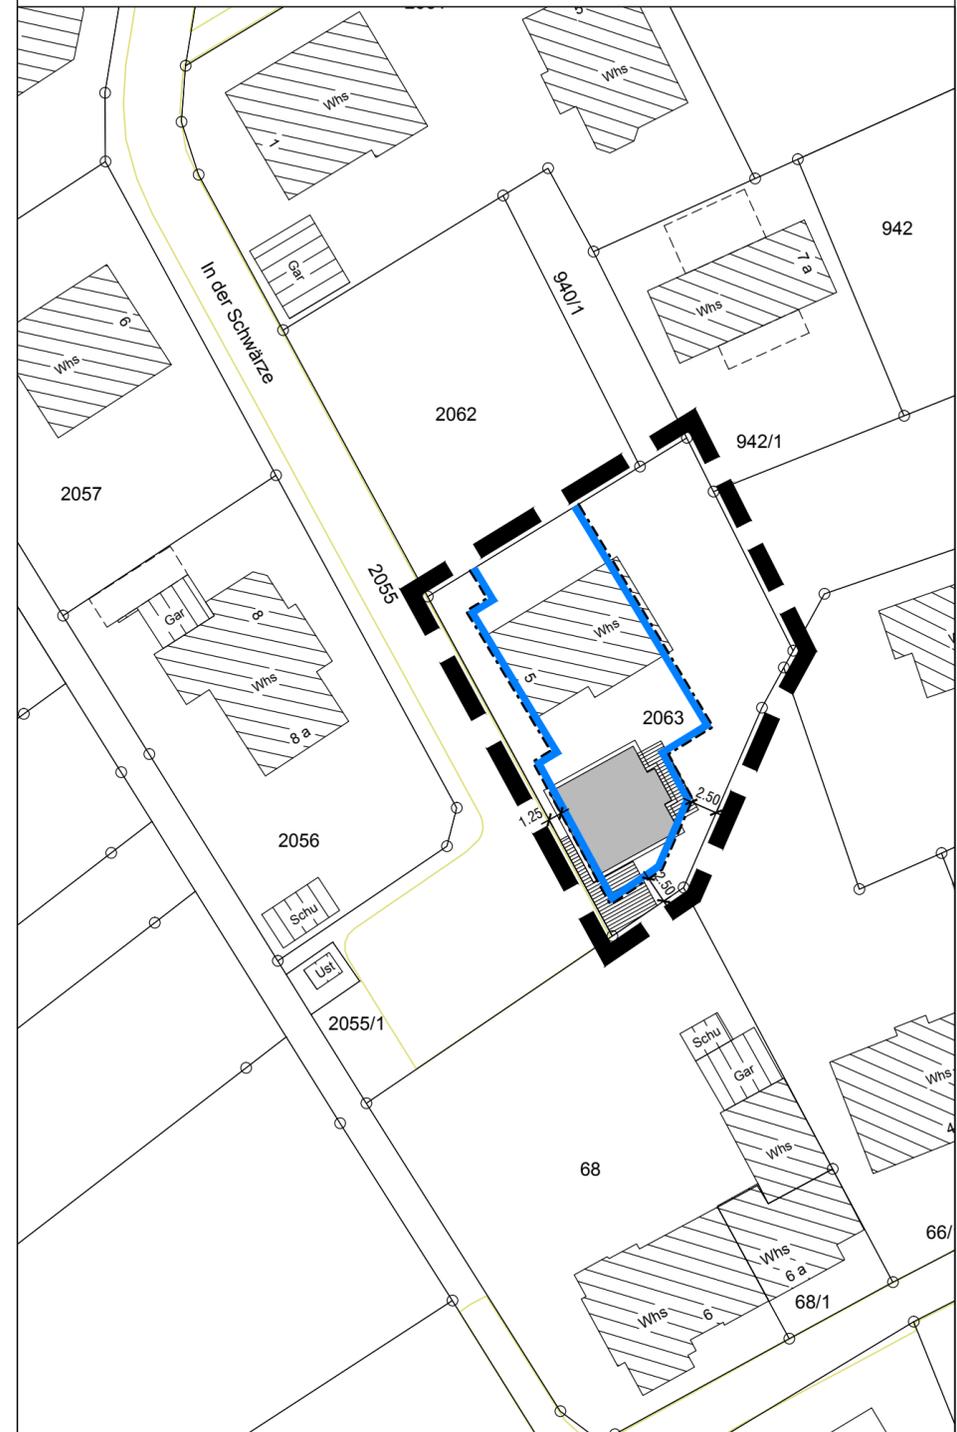

- Allgemein**
- Bestehende Hauptgebäude
  - Bestehende Nebengebäude
  - Bestehende Grundstücksgrenzen
- Baugrenzen**  
(§ 9 Abs. 1 Nr. 2 BauGB, §§ 22 und 23 BauNVO)
- Baugrenze
- Sonstige Planzeichen**
- Grenze des räumlichen Geltungsbereichs des Bebauungsplans (§ 9 Abs. 7 BauGB)
  - geplantes Gebäude
  - Fläche für Stellplätze, Zugänge, Zufahrten und Terrassen

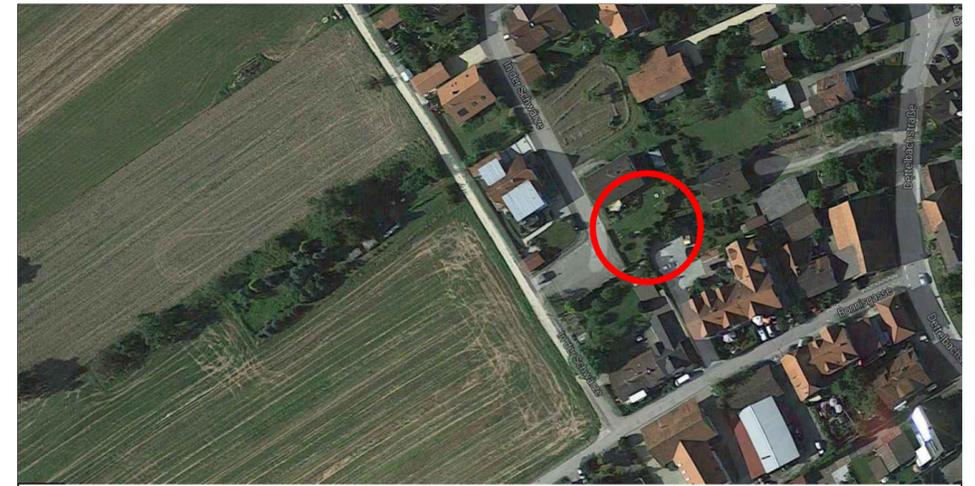

**STADT RADOLFZELL**  
Ortsteil Liggeringen

Vorhabenbezogener Bebauungsplan  
"Schwärze"

**Vorlage zum Offenlagebeschluss**

**M 1:500**

**Planfertigung** Konstanz, den 11.05.2017  
**STADTPLANUNG NOCKE** Dipl.-Ing. Bettina Nocke  
 Freie Stadtplanerin Regierungsbaumeister SRL  
 78462 Konstanz Gottliebstraße 2 Tel +49.7531.99 10 35  
 E-MAIL bettina.nocke@t-online.de

**Bebauungsplan der Innenentwicklung gem. § 13a BauGB**

**Verfahrensübersicht und Ausfertigung**

Aufstellungsbeschluss am \_\_\_\_\_ öffentliche Bekanntmachung am \_\_\_\_\_  
 Öffentliche Auslegung Beschluss am \_\_\_\_\_ öffentliche Bekanntmachung am \_\_\_\_\_  
 durchgeführt vom \_\_\_\_\_ bis \_\_\_\_\_  
 Benachrichtigung Träger öffentlicher Belange am \_\_\_\_\_  
 Beschluss über Bedenken und Anregungen am \_\_\_\_\_ Satzungsbeschluss am \_\_\_\_\_

Ausfertigung der Satzung  
 Radolfzell, den \_\_\_\_\_

Martin Staab, Oberbürgermeister (Siegel)

Inkrafttreten des Bebauungsplanes durch öffentliche Bekanntmachung am \_\_\_\_\_