



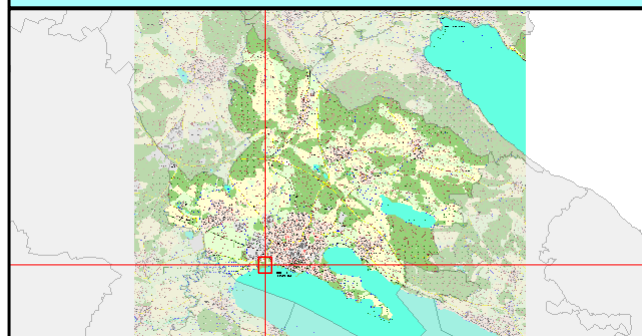

Flächennutzungsplan aktuell

Erstellt für Maßstab 1:2 500

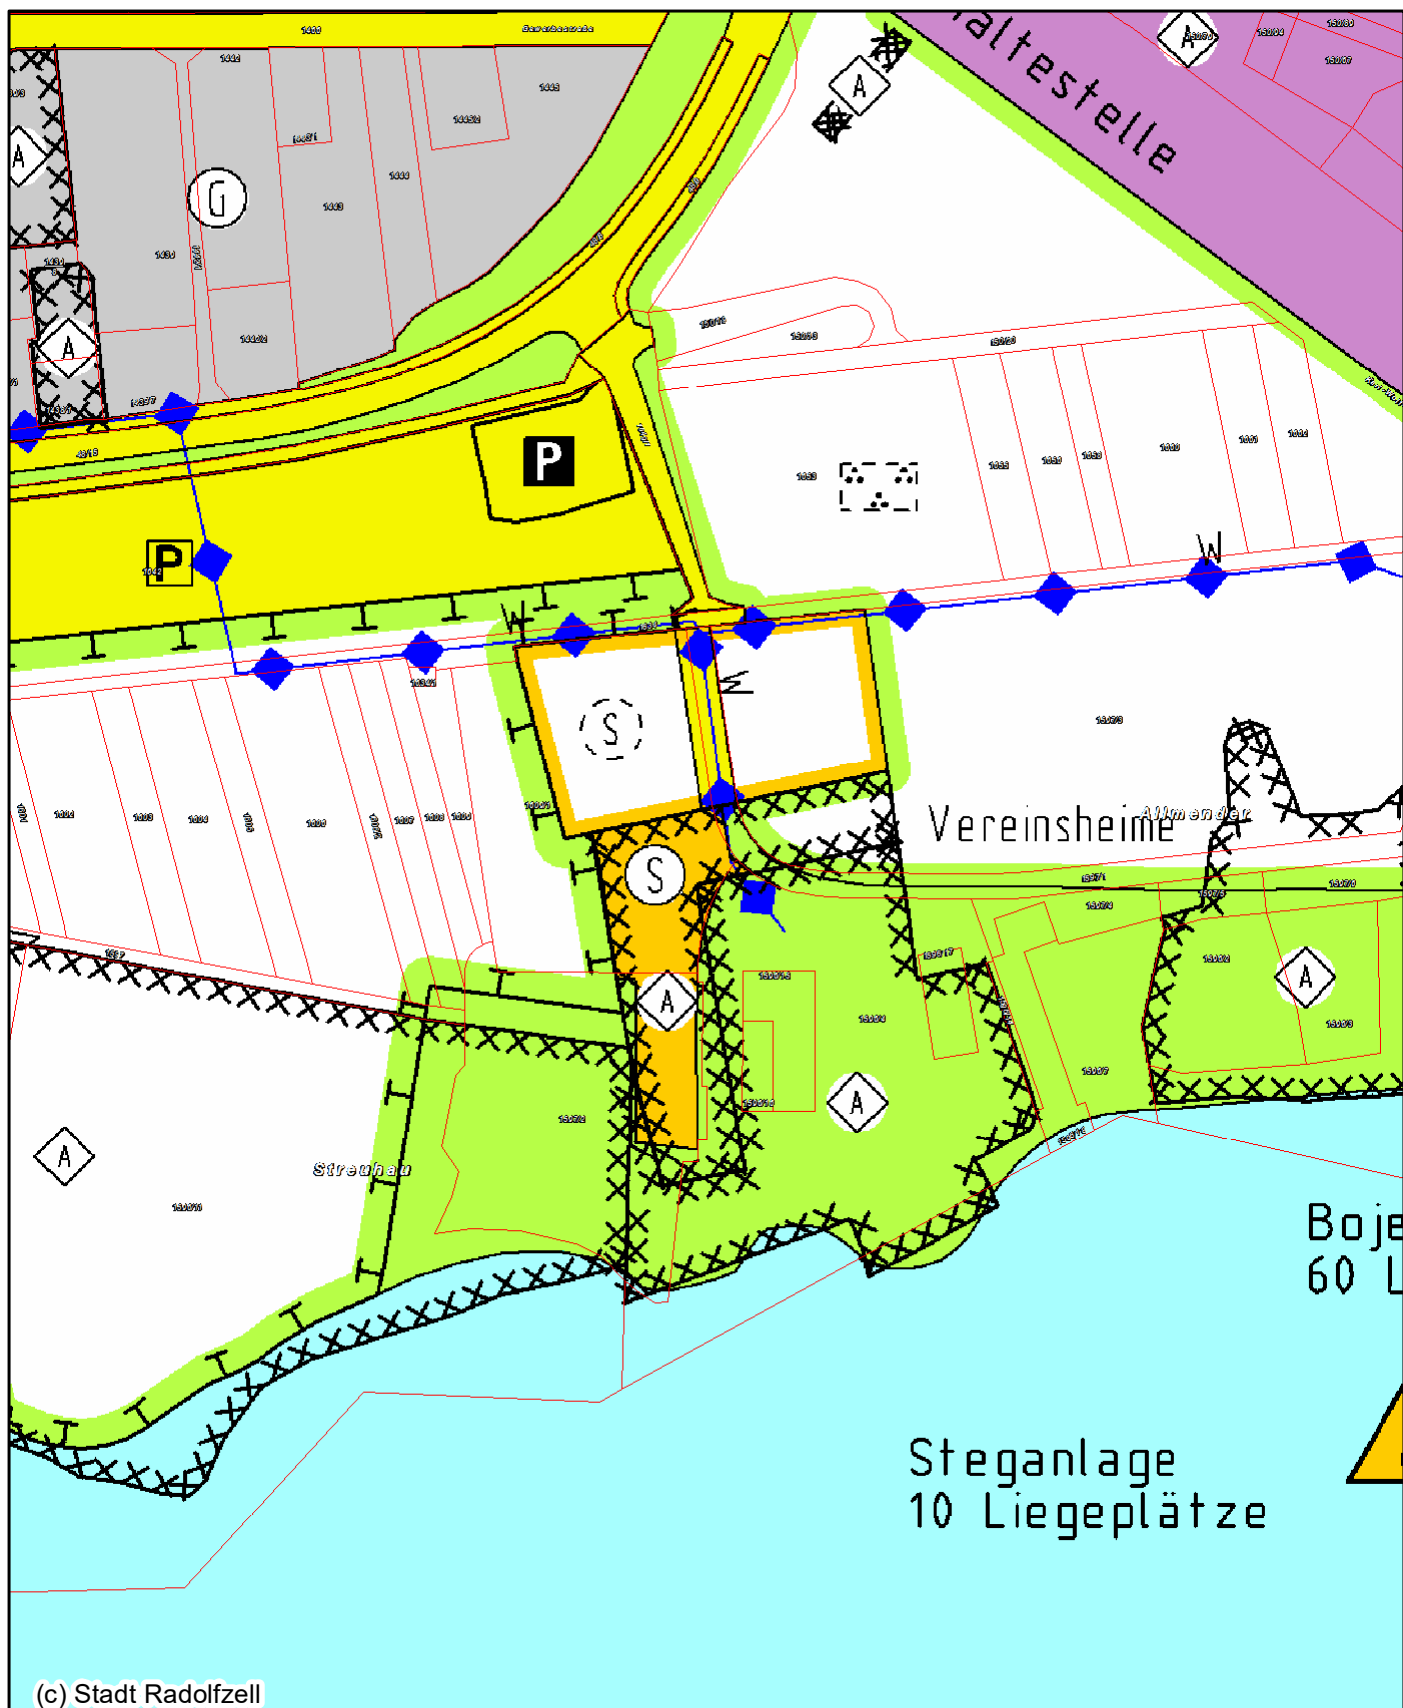

Ersteller Michael Duffner

Erstellungsdatum 17.12.2025



Stadt Radolfzell am Bodensee

Marktplatz 3, 78315 Radolfzell am Bodensee

Stadtplanung und Baurecht
Baurecht

Radolfzell
Bodensee