


Bora Hotel
Anbau Hotel
Lageplan

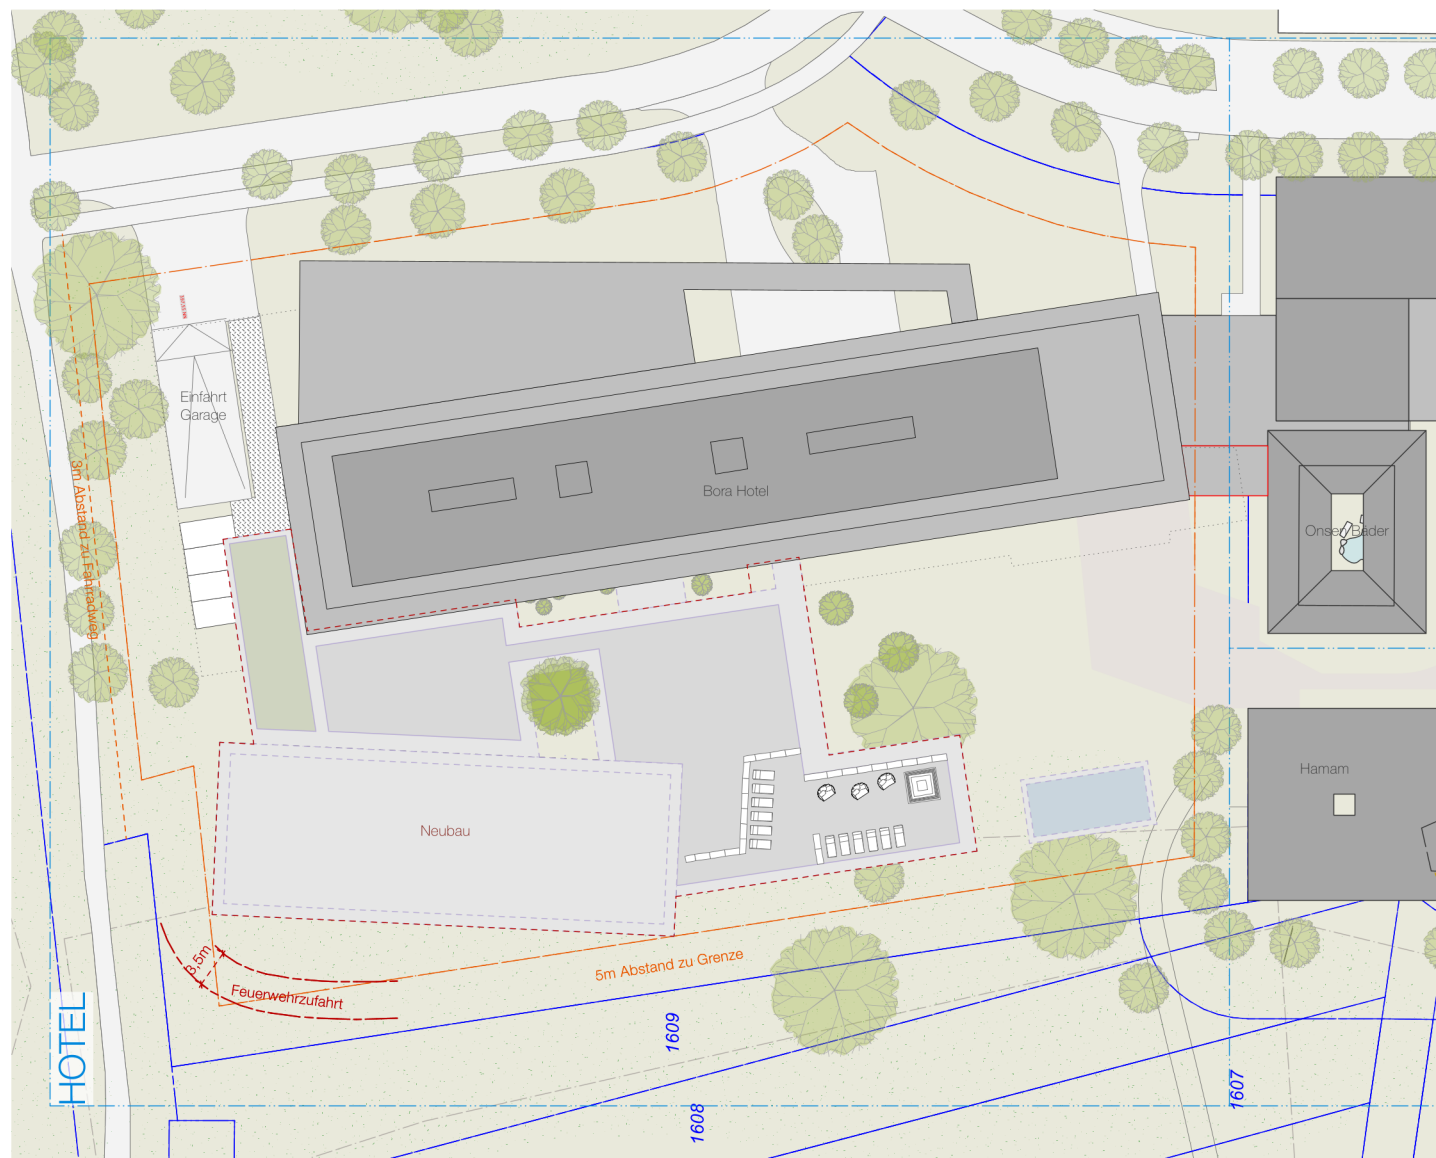

VORABZUG

Projekt	Bora Hotel
Beschreibung	Lageplan
Maßstab	1:500
Gezeichnet am	16.05.2025

biquadra


Alpinstraße 29
39012 Meran, Italien
+39 0473 229598
info@biquadra.com
www.biquadra.com

Bora Hotel
Anbau Hotel
Erdgeschoss

- Erschließungswege
- Treppen/Aufzug
- Nebenräume
- Tagung
- Restaurant
- Yoga/Sauna
- Zimmer
- Balkone
- Bestand Hotel



VORABZUG

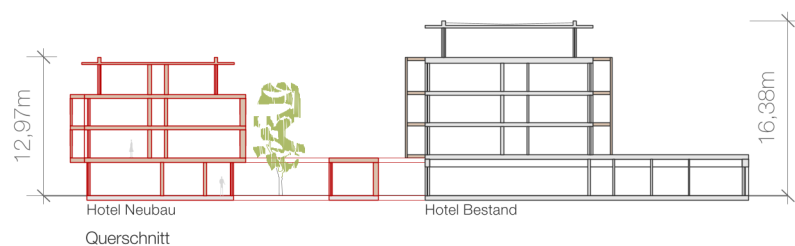


Projekt	Bora Hotel
Beschreibung	Grundrisse
Maßstab	1:500
Gezeichnet am	16.05.2025

biquadra

Alpinstraße 29
39012 Meran, Italien
+39 0473 229598
info@biquadra.com
www.biquadra.com

Bora Hotel
Anbau Hotel
Obergeschoss 1-2

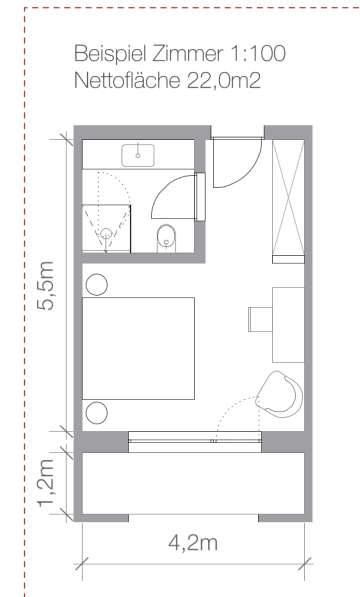

- Erschließungswege
- Treppen/Aufzug
- Nebenräume
- Tagung
- Restaurant
- Yoga/Sauna
- Zimmer
- Balkone
- Bestand Hotel

VORABZUG

Anzahl Zimmer 18 pro Geschoss
Bruttofläche 25,0m²

Projekt	Bora Hotel
Beschreibung	Grundrisse
Maßstab	1:500
Gezeichnet am	16.05.2025

biquadra

Alpinistraße 29
39012 Meran, Italien
+39 0473 229598
info@biquadra.com
www.biquadra.com

Bora Hotel
Anbau Hotel
Dachgeschoss



- Erschließungswege
- Treppen/Aufzug
- Nebenräume
- Tagung
- Restaurant
- Yoga/Sauna
- Zimmer
- Balkone
- Bestand Hotel


VORABZUG

Anzahl Zimmer 4
Bruttofläche ca. 39,0m2

Projekt	Bora Hotel
Beschreibung	Grundrisse
Maßstab	1:500
Gezeichnet am	16.05.2025

biquadra

Alpinistraße 29
39012 Meran, Italien
+39 0473 229598
info@biquadra.com
www.biquadra.com

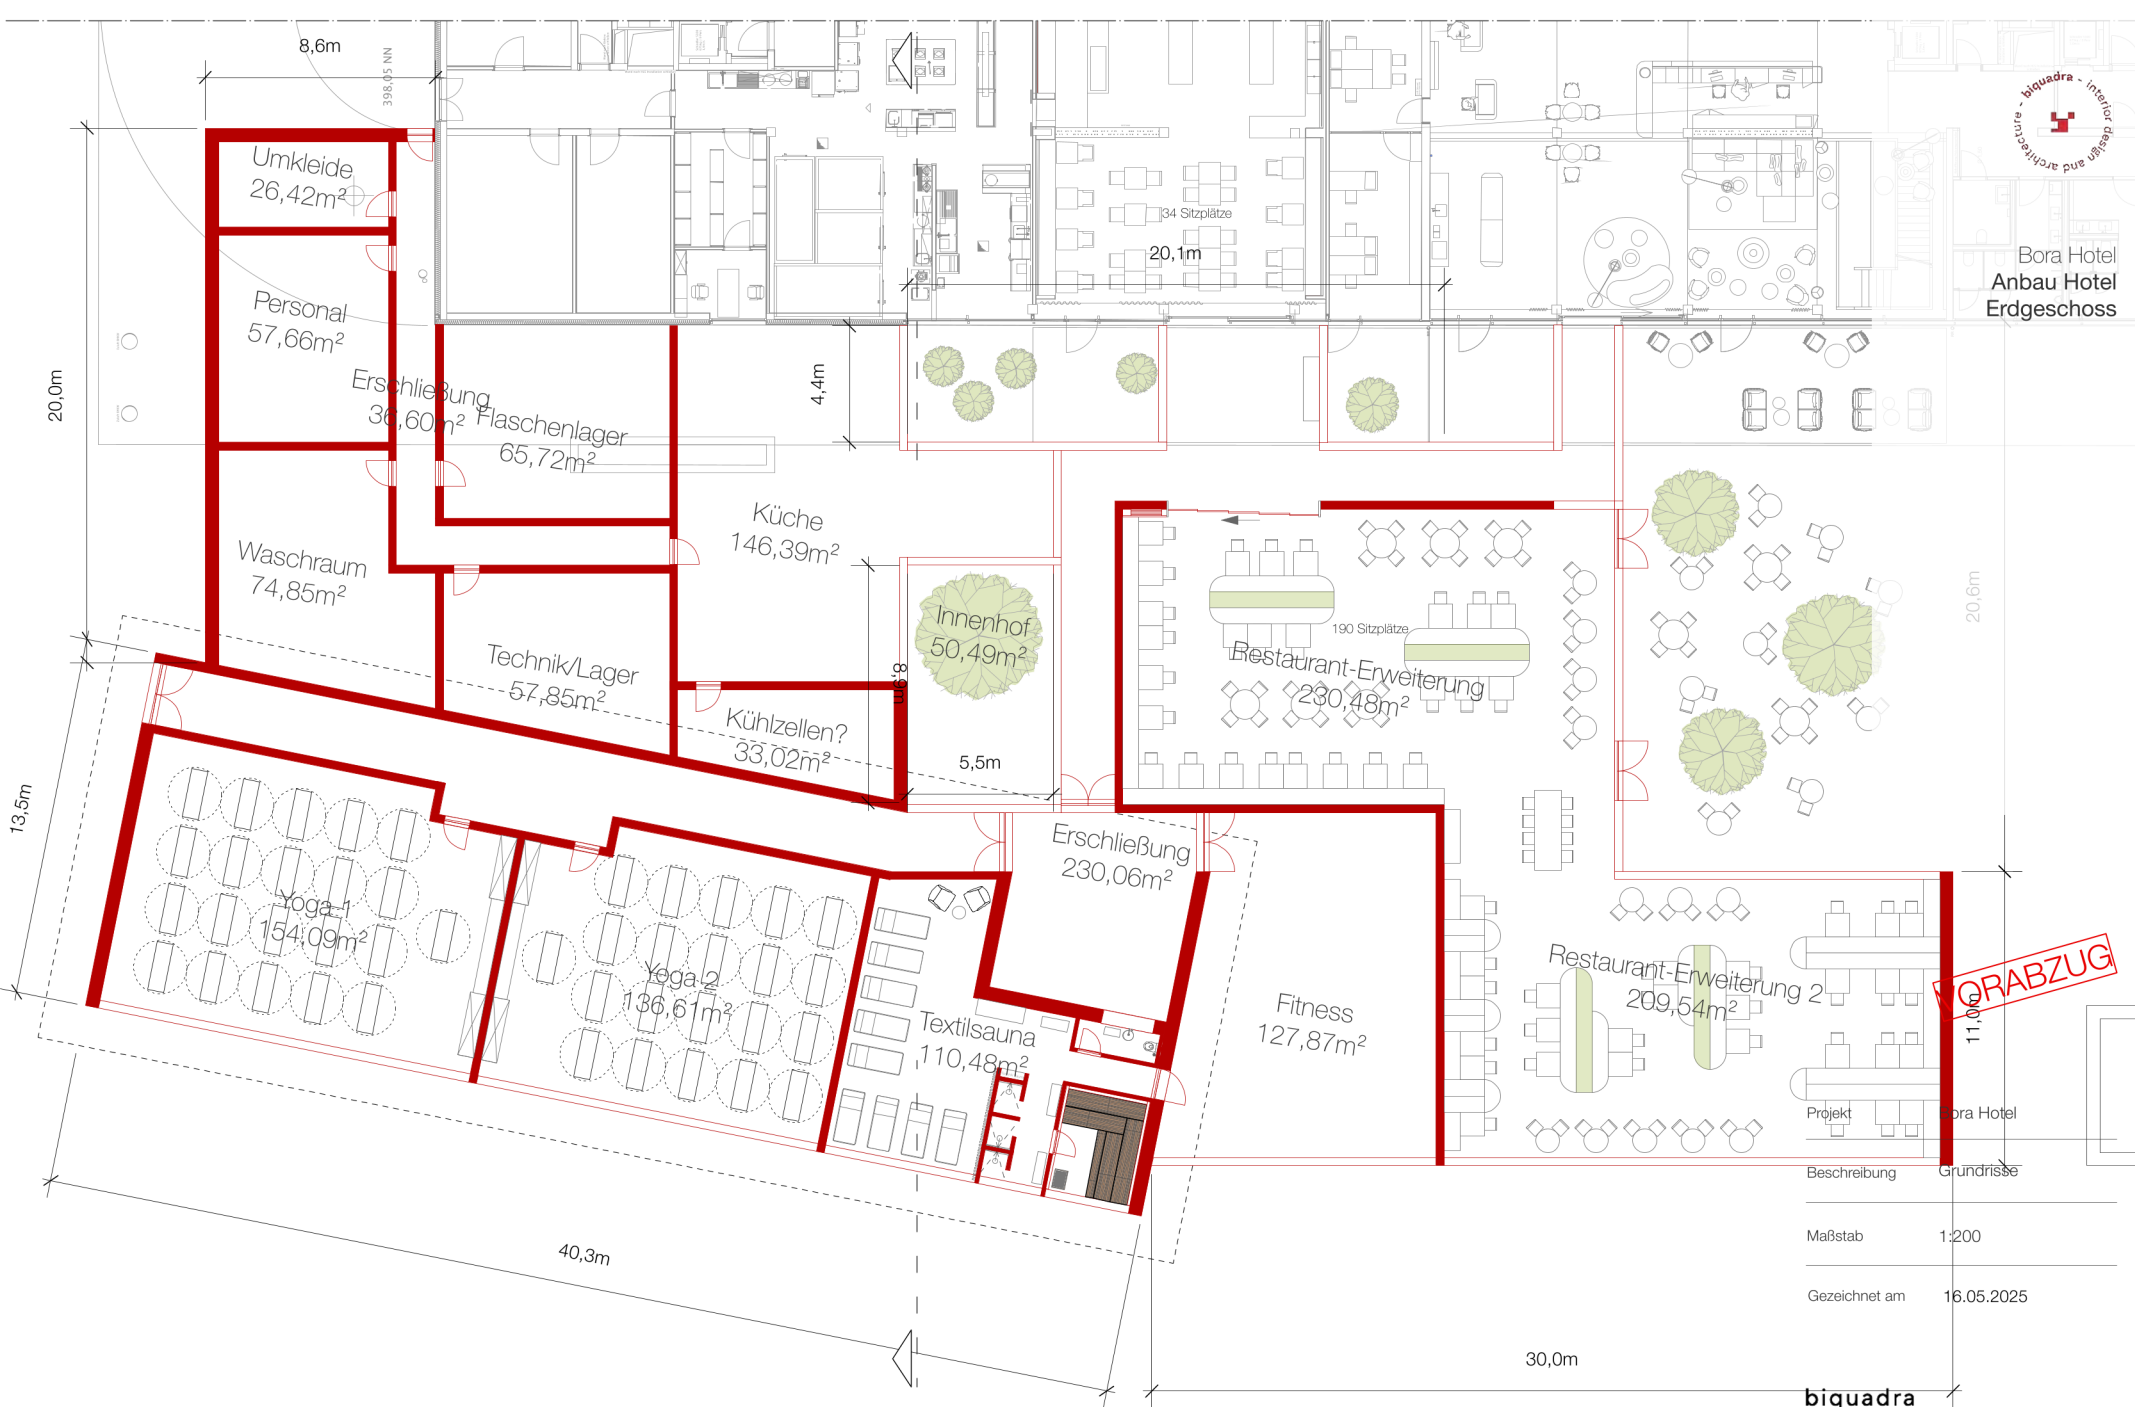



Projekt	Bora Hotel
Beschreibung	Grundrisse
Maßstab	1:200
Gezeichnet am	16.05.2025

biquadra

Alpinistraße 29
39012 Meran, Italien
+39 0473 229598

info@biquadra.com
www.biquadra.com

