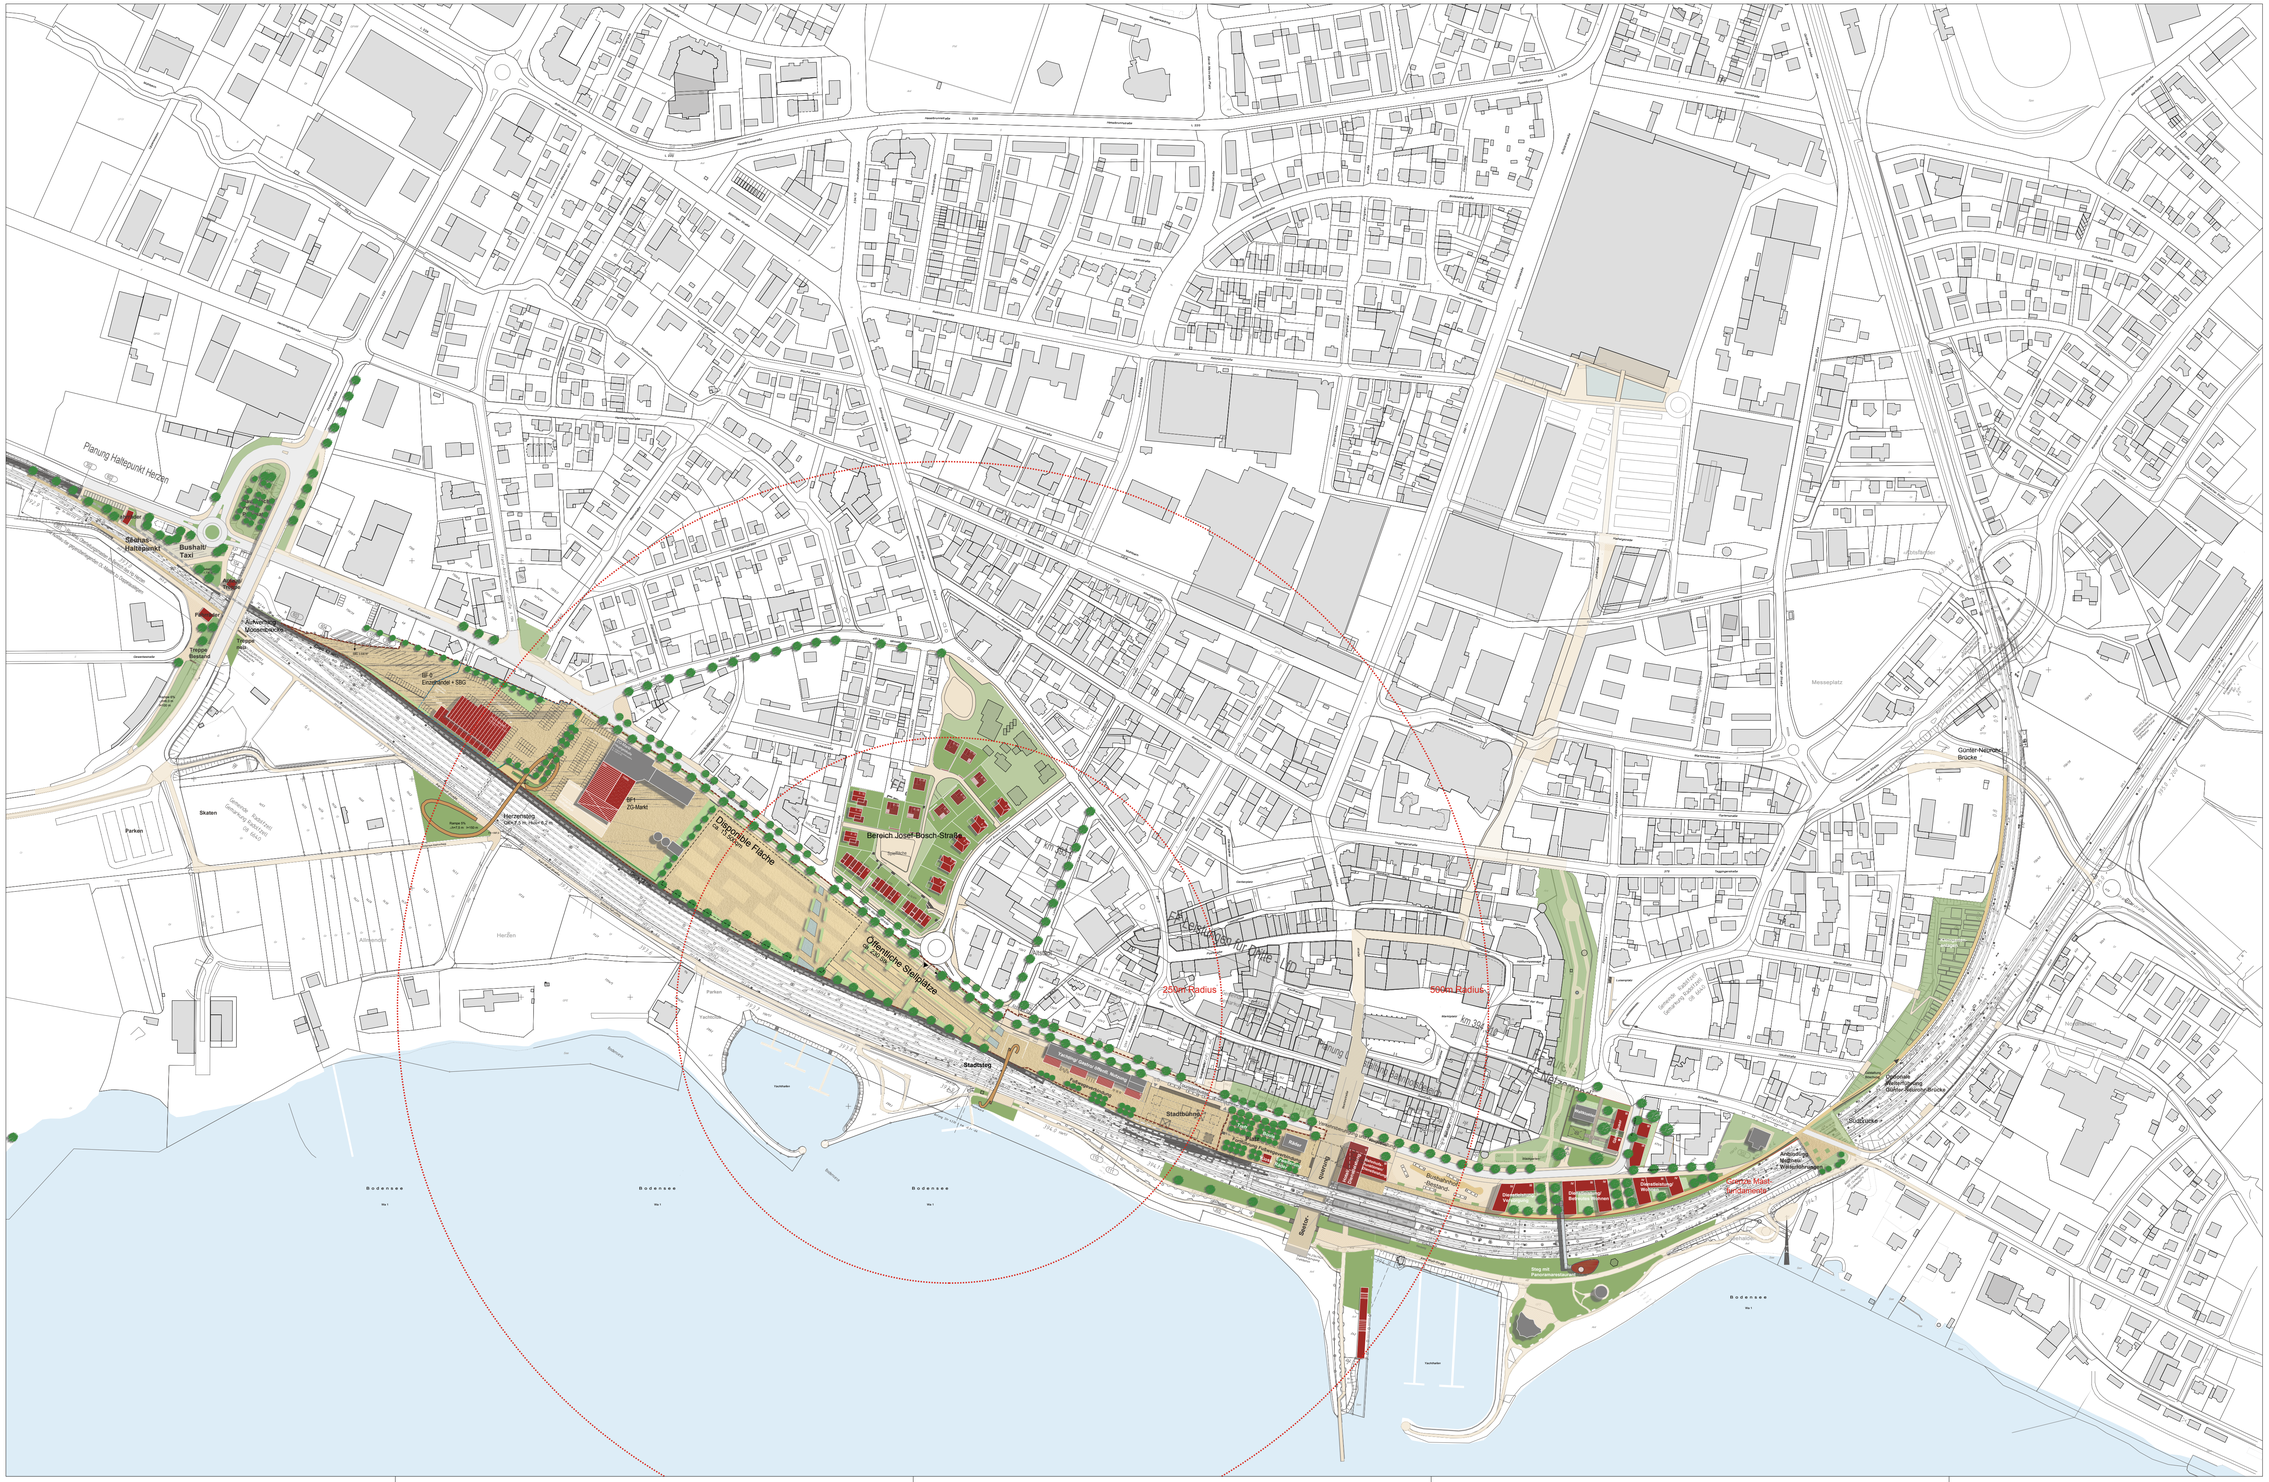

Legende

- freistellungsfähige Fläche
- barrierefreie Wegeführung Stadtpromenade/ Bahnsteige
- Fuß- u. Radwege/ Platzbereiche
- Fahrbahn
- Baufelder Investoren mit Testentuwrf
- mögliche Baukörper
- Erhaltenswerter Bestand
- Bahngebäude Bestand
- bestehende DB-Gleise
- Neubau / Ausbau von Bahnanlagen (Planungsstand 20.02.2009)

Stadt

Radolfzell

Stadt - Bahn - See

Entwicklungsstrategischer Rahmenplan

Fortschreibung mit Steg und Panoramarestaurant

Stand 03.07.2009

ohne Maßstab

prof. dr. ing. gerd baldauf

Freier Architekt BDA und Stadtplaner
Schreiberstraße 27 70199 Stuttgart
Tel. 0711/ 96787-0 Fax 0711/ 96787-22
e - mail info@gerdbaldauf.de

Architektur Städtebau

N

S:\Aktien\07.04.07 (v.4.1.7.) 14 Bahnhofstrasse 03 Vf Fortschreibung\Bahnsteg_Dw05.dwg Plot: 07.12.2009 andreas