

Bereitstellungstag: 23.09.2021

**Große Kreisstadt Radolfzell am Bodensee
Amtliche Bekanntmachung**

**Betr.: Vorhabenbezogener Bebauungsplan "Stadtwerke Radolfzell,
Lippenwiesen Teil 1 südlich Mühlbach, 3. Änderung"**

hier: Beschluss der Satzungen gemäß § 10 BauGB (Baugesetzbuch)

Der Gemeinderat der Stadt Radolfzell hat in der Sitzung am 13.04.2021 den Vorhabenbezogenen Bebauungsplan/ Örtliche Bauvorschriften " Stadtwerke Radolfzell, Lippenwiesen Teil 1 südlich Mühlbach, 3. Änderung " gemäß § 10 BauGB als Satzung beschlossen. Die Begründung zum Bebauungsplan wurde gebilligt.

Die Grenzen des Planungsgebietes sind im abgebildeten Lageplan dargestellt.

Eine Verletzung der in § 214 Abs. 1 Satz 1 Nr. 1 bis 3 BauGB bezeichneten Verfahrens- und Formvorschriften sowie Mängel der Abwägung ist unbeachtlich, wenn sie nicht innerhalb von einem Jahr seit dieser Bekanntmachung schriftlich gegenüber der Gemeinde unter Darlegung des die Verletzung begründenden Sachverhaltes geltend gemacht worden ist (§ 215 Abs. 1 BauGB).


Auf die Vorschriften des § 44 Abs. 3 Satz 1 und 2 sowie Abs. 4 BauGB über die fristgemäße Geltendmachung etwaiger Entschädigungsansprüche für Eingriffe in eine bisher zulässige Nutzung durch diesen Bebauungsplan und über das Erlöschen von Entschädigungsansprüchen wird hingewiesen.

Der Bebauungsplan tritt mit dieser Bekanntmachung in Kraft.

Der Vorhabenbezogener Bebauungsplan/ Örtliche Bauvorschriften " SE Nord – Wohnen in Gemeinschaft (WiGe)" mit Begründung kann bei der Abteilung Baurecht der Stadt Radolfzell, Höllstraße 6, während der üblichen Dienstzeiten eingesehen werden.

Radolfzell, den 23.09.2021

gez.: Martin Staab
Oberbürgermeister

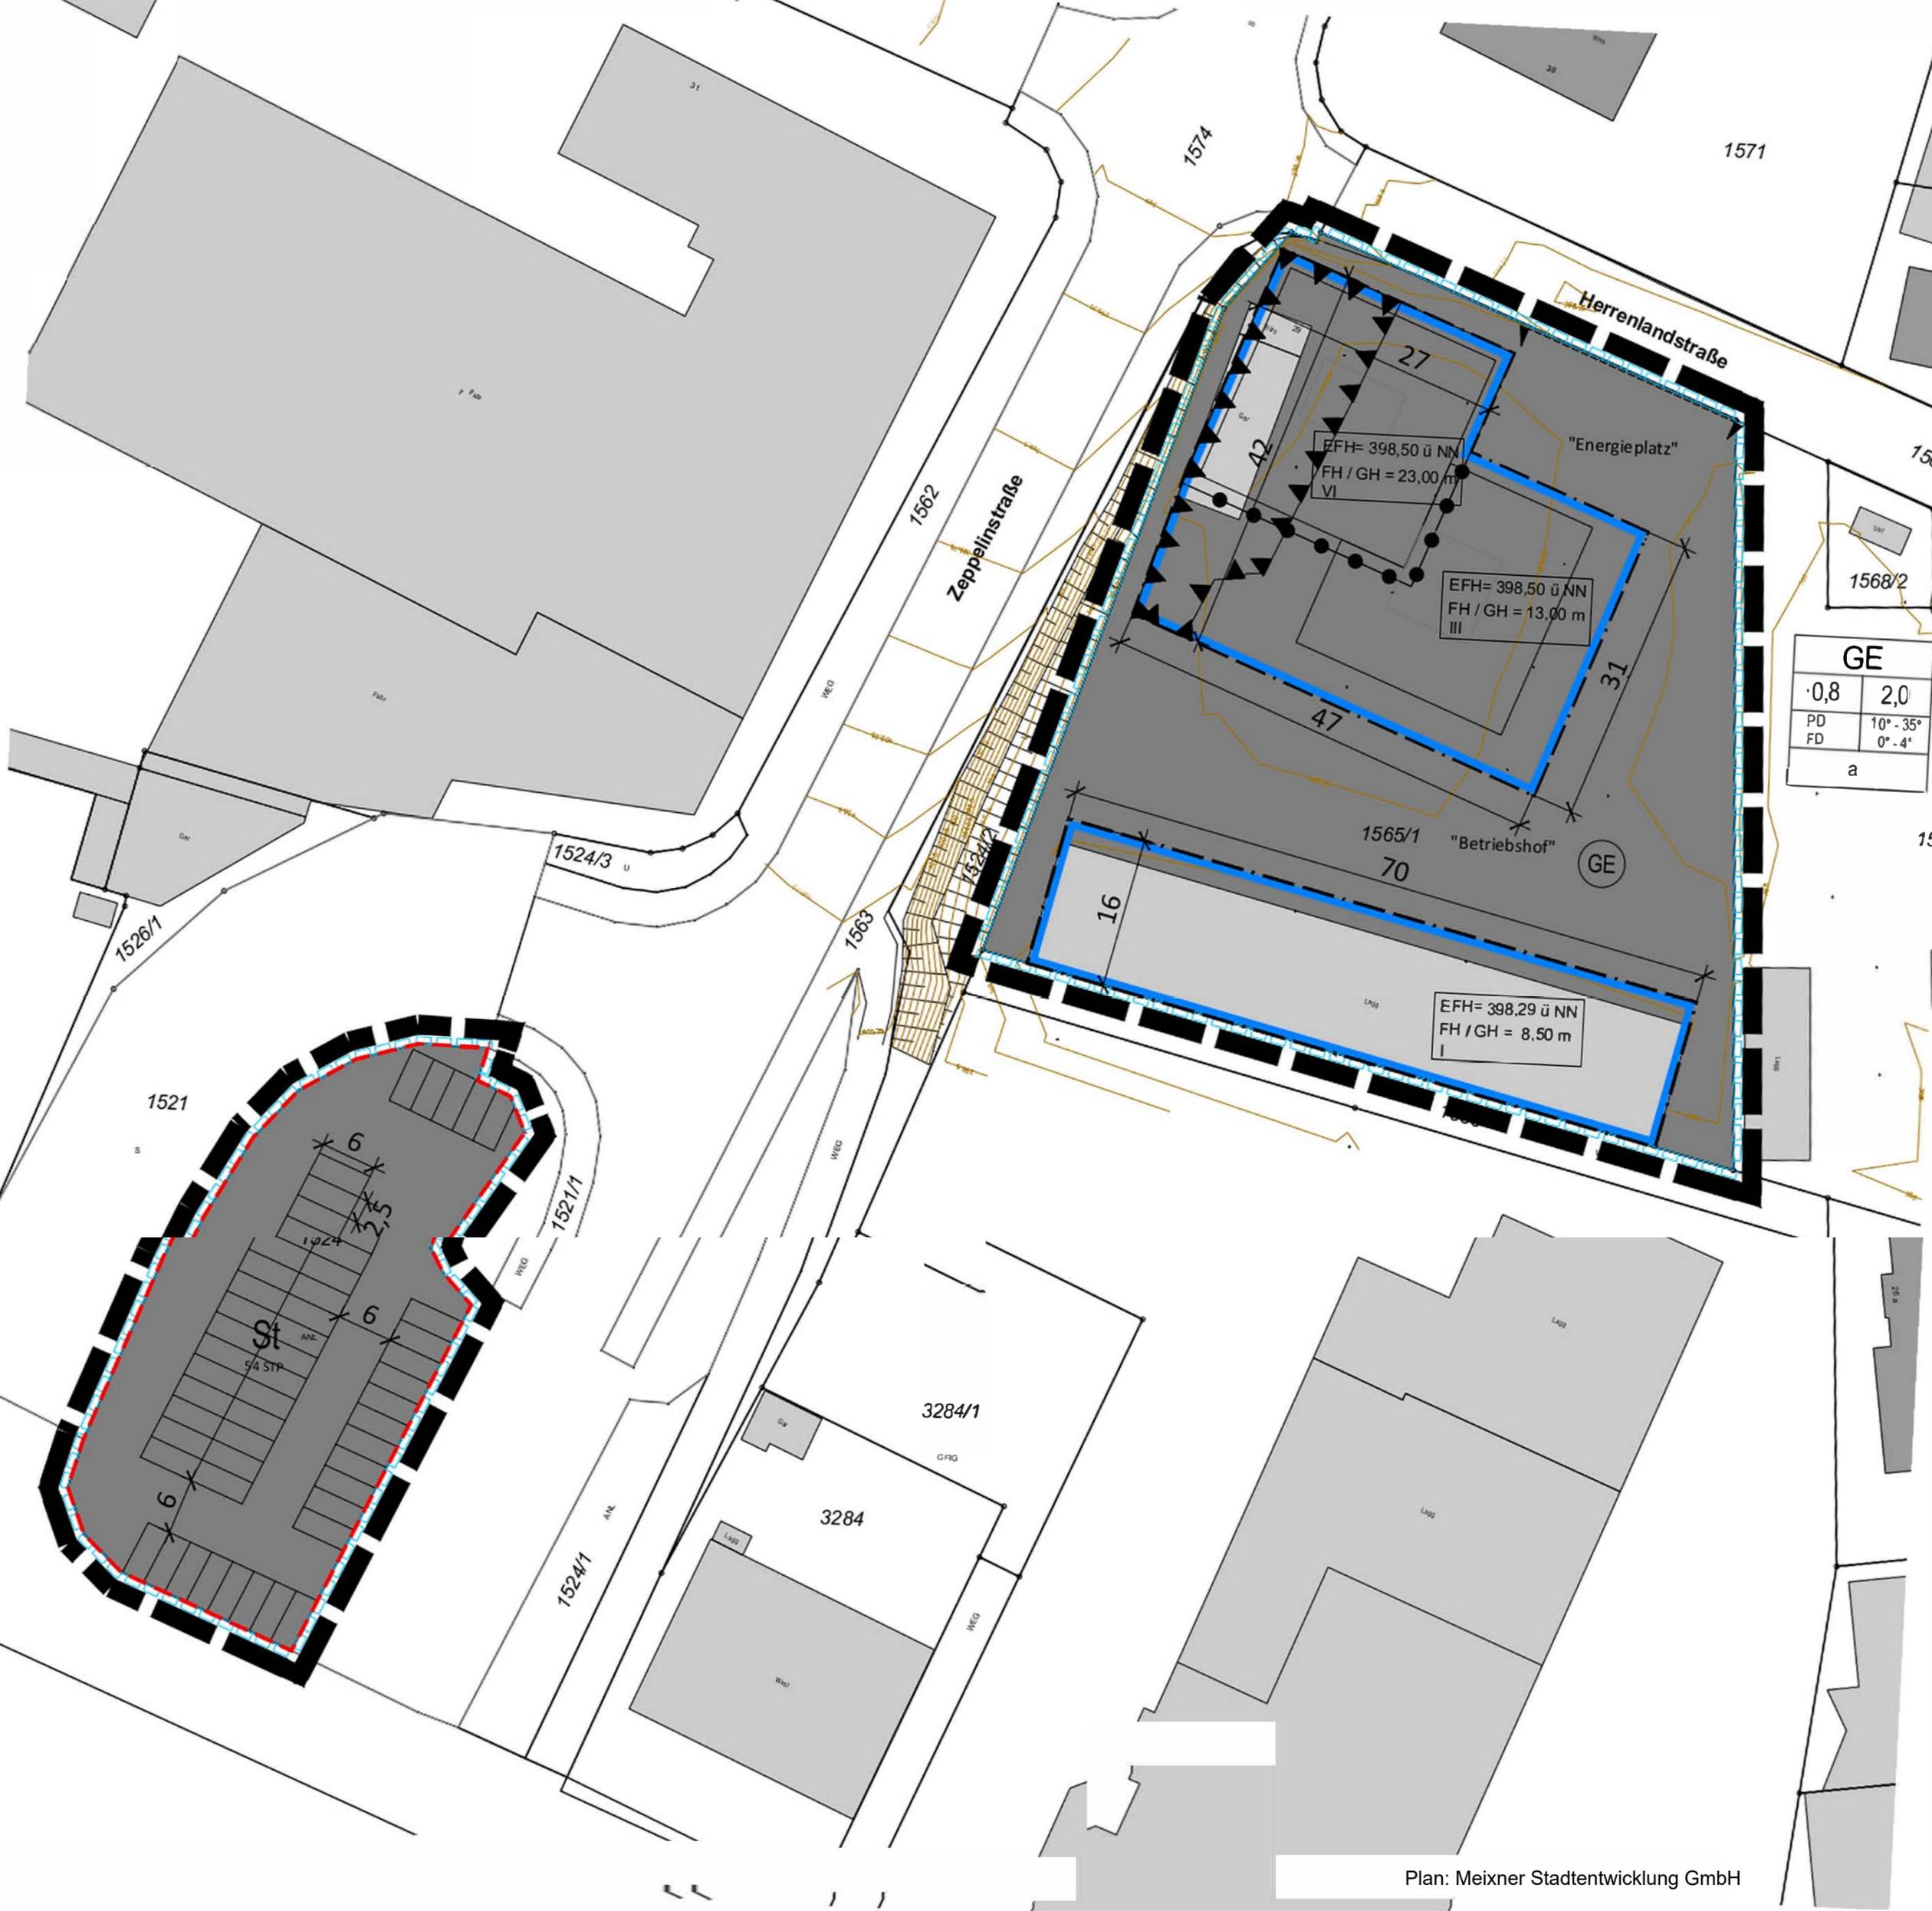

GE	
·0,8	2,0
PD	10° - 35°
FD	0° - 4°
a	