

Straßenperspektive zum Innenhof - Josef-Bosch-Straße



Perspektive Süd-Ost - Josef-Bosch-Straße



Vogelperspektive - Haus A und Nachbar



Flucht Haus 1,2 (BA1) und Haus D,E und F (BA2)



Bauantrag
meVita Seniorenwohnanlage Radolfzell

PLAN-NUMMER
BGS

Perspektive Gebäude **Vorabzug** PLAN-NUMMER
VI-02

PLANCONNECT AR-IP-0-XX-402-b-vi-3-Perspektiven Häuser

MASS-STAB	GEZEICHNET	fsc	PROJEKT-NUMMER
FORMAT	DATUM PLANUNG	19.10.2021	19-01-03
	DATUM ÜBERARBEITUNG	17.11.2022	

NOMENKLATUR

- Haus 1 entspricht Haus A im B-Plan
- Haus 2 entspricht Haus B im B-Plan
- Haus 3 entspricht Haus C im B-Plan
- Haus 4 entspricht Haus D im B-Plan
- Haus 5 entspricht Haus E im B-Plan
- Haus 6 entspricht Haus F im B-Plan

M1:1000
+398,00 müNN

DIPL.ING.
HANSJÖRK SCHNECK
FREIER ARCHITEKT GMBH
geschäftsführender Gesellschafter
Erik Schaufelberger Dipl.-Ing.-(FH)
Freier Architekt

BÜRO LEONBERG
BÖBLINGER STR. 13
71229 LEONBERG
TEL.: 07152 / 9763-0
FAX.: 07152 / 9763-23
E-MAIL: architekten@schneck.de

PROJEKT Neubau einer MeVita Seniorenwohnanlage mit Praxen, Wohngemeinschaft, Eigentumswohnungen und Tiefgarage Josef-Bosch-Straße 4 Flst. 1700/18, 1700/21 78315 Radolfzell

BAUHERR Schweizer Immo Projekt GmbH Schulstraße 6 70839 Gerlingen

schneck.de
architekten & ingenieure

Ost Perspektive mit Blick zum Innenhof



Innenhof



Bauantrag
meVita Seniorenwohnanlage Radolfzell

PLAN-NUMMER
BGS

Perspektive
Aussenanlagen

Vorabzug

PLAN-NUMMER
VI-01

PLANCONNECT AR-IP-0-XX-401-b-vi-3-Perspektiven Aussenanlagen

MASS-STAB	GEZEICHNET	fsc	PROJEKT-NUMMER
FORMAT	841mm x 594mm	DATUM PLANUNG	19.10.2021
		DATUM ÜBERARBEITUNG	17.11.2022
			19-01-03

NOMENKLATUR
 Haus 1 entspricht Haus A im B-Plan
 Haus 2 entspricht Haus B im B-Plan
 Haus 3 entspricht Haus C im B-Plan
 Haus 4 entspricht Haus D im B-Plan
 Haus 5 entspricht Haus E im B-Plan
 Haus 6 entspricht Haus F im B-Plan



ANERKANNT BAUHERR
Schweizer Immo Projekt GmbH

GEFERTIGT ARCHITEKT
Erik Schaufelberger Dipl.-Ing.-(FH)
Freier Architekt

BÜRO LEONBERG
BÖBLINGER STR. 13
71229 LEONBERG
TEL.: 07152 / 9763-0
FAX.: 07152 / 9763-23
E-MAIL: architekten@schneck.de

PROJEKT
Neubau einer MeVita Seniorenwohnanlage mit Praxen,
Wohngemeinschaft, Eigentumswohnungen und Tiefgarage
Josef-Bosch-Straße 4 Flst. 1700/18, 1700/21
78315 Radolfzell

BAUHERR
Schweizer Immo Projekt GmbH
Schulstraße 6
70839 Gerlingen





Bauantrag
meVita Seniorenwohnanlage Radolfzell

PLAN-NUMMER: BGS
 PLAN-NUMMER: AN-01

Ansicht Nord - Haus 1_2 Vorabzug

PLANCONNECT: AR-AN-1_2-N-201-e-vi-3-Entwurf Ansicht Nord Haus 1_2

MASS-STAB: 1:100 GEZEICHNET: fsc
 DATUM PLANUNG: 19.10.2021
 DATUM ÜBERARBEITUNG: 17.11.2022

PROJEKT-NUMMER: 19-01-03

FORMAT: 1379mm x 420mm

NOMENKLATUR

- Haus 1 entspricht Haus A in B-Plan
- Haus 2 entspricht Haus B in B-Plan
- Haus 3 entspricht Haus C in B-Plan
- Haus 4 entspricht Haus D in B-Plan
- Haus 5 entspricht Haus E in B-Plan
- Haus 6 entspricht Haus F in B-Plan

DIPL.ING.
 HANS-JÖRK SCHNECK
 FREIER ARCHITECT GMBH
 geschäftsführender-Gesellschafter
 Erik Schaufelberger Dipl.-Ing.-(FH)
 Freier Architekt

BÜRO LEONBERG
 BÖGLINGER STR. 11
 71229 LEONBERG
 TEL.: 07152 / 9713-0
 FAX: 07152 / 9713-23
 E-MAIL: architekten@schneck.de

PROJEKT Neubau einer MeVita Seniorenwohnanlage mit Praxen, Wohngemeinschaft, Eigentumswohnungen und Tiefgarage
 Josef-Bosch-Straße 4 Flst. 1700/18, 1700/21
 78315 Radolfzell

BAUHERR Schweizer Immo Projekt GmbH
 Schulstraße 6
 70839 Gerlingen

schneck.de
 architekten & ingenieure



Bauantrag
meVita Seniorenwohnanlage Radolfzell

ANSICHT
Nord - Haus 3

PLANCONNECT **AR-AN-3-N-202-e-vi-3-Entwurf Ansicht Nord Haus 3**
 MASS-STAB 1:100
 GEZEICHNET **isc**
 DATUM PLANUNG 19.10.2021
 DATUM ÜBERARBEITUNG 17.11.2022

PROJEKT-NUMMER **19-01-03**
 NOMENKLATUR
 Haus 1 entworfen Haus A im B-Plan
 Haus 2 entworfen Haus B im B-Plan
 Haus 3 entworfen Haus C im B-Plan
 Haus 4 entworfen Haus D im B-Plan
 Haus 5 entworfen Haus E im B-Plan
 Haus 6 entworfen Haus F im B-Plan



DIPL.ING.
HANSJÖRK SCHNECK
 FREIER ARCHITECT GMBH
 geschäftsführender Gesellschafter
 Erik Schaufelberger Dipl.-Ing. (FH)
 Freier Architekt

BÜRO LEONBERG
 BÖBLINGER STR. 13
 71229 LEONBERG
 TEL.: 07152 / 9763-0
 FAX: 07152 / 9763-23
 EMAIL: architekten@schneck.de

PROJEKT **Neubau einer MeVita Seniorenwohnanlage mit Praxen, Wohngemeinschaft, Eigentumswohnungen und Tiefgarage Josef-Bosch-Straße 4 Flst. 1700/18, 1700/21 78315 Radolfzell**

BAUHERR **Schweizer Immo Projekt GmbH Schulstraße 6 70839 Gerlingen**





Bauantrag
me/vita Seniorenwohnanlage Radolfzell

Ansicht
West - Haus 1_4

PLAN-NUMMER
BGS
 PLAN-NUMMER
AN-04

PLANCONNECT **AR-AN-1_4-W-204-e-vi-3-Entwurf Ansicht West Haus 1_4**

MASS-STAB	1:100	GEZEICHNET	fsc
PROJEKT-NUMMER	19-01-03		
FORMAT	1189mm x 420mm	DATUM PLANUNG	19.10.2021
		DATUM ÜBERARBEITUNG	17.11.2022

- NOMENKLATUR**
- Haus 1 entspricht Haus A im B-Plan
 - Haus 2 entspricht Haus B im B-Plan
 - Haus 3 entspricht Haus C im B-Plan
 - Haus 4 entspricht Haus D im B-Plan
 - Haus 5 entspricht Haus E im B-Plan
 - Haus 6 entspricht Haus F im B-Plan



DIPL.ING.
HANSJÖRK SCHNECK
 FREIER ARCHITECT GMBH
 geschäftsführender Gesellschafter
 Erik Schaufelberger Dipl.-Ing. (F+T)
 Freier Architekt

BÜRO LEONBERG
 BÖGLINGER STR. 13
 71228 LEONBERG
 TEL.: 07152 / 9783-0
 FAX: 07152 / 9783-23
 E-MAIL: architekten@schneck.de

PROJEKT **Neubau einer MeVita Seniorenwohnanlage mit Praxen, Wohngemeinschaft, Eigentumswohnungen und Tiefgarage**
 Josef-Bosch-Straße 4 Flst. 1700/18, 1700/21
 78315 Radolfzell

BAUHERR **Schweizer Immo Projekt GmbH**
 Schulstraße 6
 70839 Gerlingen





Bauantrag
mevita Seniorenwohnanlage Radolfzell

PLAN-NUMMER
BGS

Ansicht
Ost - Haus 3,6


Vorabzug
AN-05

PLANCONNECT	AR-AN-3_6-O-205-e-vi-3-Entwurf Ansicht Ost Haus 3_6		
MASS-STAB	1:100	GEZEICHNET	fsc
FORMAT	1379mm x 420mm	DATUM PLANUNG	19.10.2021
		DATUM ÜBERARBEITUNG	17.11.2022

PROJEKT-NUMMER
19-01-03



NOMENKLATUR
 Haus 1 entspricht Haus A im B-Plan
 Haus 2 entspricht Haus B im B-Plan
 Haus 3 entspricht Haus C im B-Plan
 Haus 4 entspricht Haus D im B-Plan
 Haus 5 entspricht Haus E im B-Plan
 Haus 6 entspricht Haus F im B-Plan

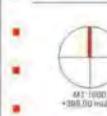

DIPL. ING.
HANSJÖRK SCHNECK
 FREIER ARCHITECT GMBH
 geschäftsführender Geschäftspartner
 Erik Schaufberger Dipl.-Ing. (FH)
 Freier Architekt

PROJEKT
 Neubaueiner mevita Seniorenwohnanlage mit Praxen,
 Wohngemeinschaft, Eigentumswohnungen und Tiefgarage
 Josef-Bosch-Straße 4 Flst. 1700/16, 1700/21
 78315 Radolfzell

BAUHERR
 Schweizer Immo Projekt GmbH
 Schulstraße 6
 70839 Gerlingen

BÜRO LEONBERG
 BOBLINGER STR. 13
 71229 LEONBERG
 TEL. 07152 / 9743-0
 FAX. 07152 / 9743-23
 E-MAIL: architektur@schneck.de






Bauantrag
meVita Seniorenwohnanlage Radolfzell

ANSICHT
 Nord - Haus 4_5_6

PLANCONNECT	AR-AN-4_5_6-N-206-b-vi-3-Entwurf Ansicht Nord Haus 4_5_6		
MASS-STAB	1:100	GEZEICHNET	isc
FORMAT	1379mm x 420mm	DATUM PLANUNG	19.10.2021
		DATUM ÜBERARBEITUNG	17.11.2022

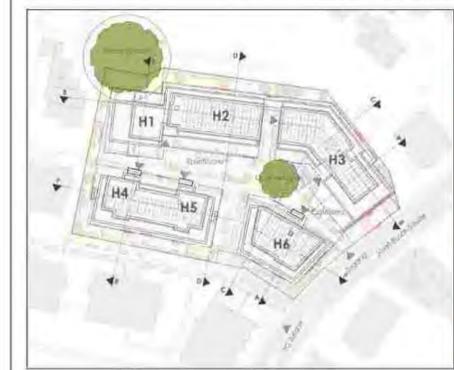

ANERKANNT BAUHERR
 Schweizer Immo Projekt GmbH

GEFERTIGT ARCHITEKT
 Erik Schauflberger Dipl.-Ing. (FH)
 Freier Architekt

PROJEKT
 Neubau einer MeVita Seniorenwohnanlage mit Praxen,
 Wohngemeinschaft, Eigentumswohnungen und Tiefgarage
 Josef-Bosch-Straße 4 Flst. 1700/18, 1700/21
 78315 Radolfzell

BAUHERR
 Schweizer Immo Projekt GmbH
 Schulstraße 6
 70839 Gerlingen

PLAN-NUMMER
BGS

PLAN-NUMMER
 AN-06

PROJEKT-NUMMER
 19-01-03

NOMENKLATUR
 Haus 1 entspricht Haus A im B-Plan

M 1:1000
 +388,00 m ü NN

DIPL. ING.
 HANSJÖRK SCHNECK
 FREIER ARCHITEKT GMBH
 geschäftsführender Gesellschafter
 Erik Schauflberger Dipl.-Ing. (FH)
 Freier Architekt

BÜRO LEONBERG
 BÜBLINGER STR. 13
 71229 LEONBERG
 TEL.: 07152 / 9763-0
 FAX.: 07152 / 9763-23
 E-MAIL: architekten@schneck.de





Bauantrag
meVita Seniorenwohnanlage Radolfzell

ANSICHT
 Süd - Haus 1,2,3

PLANCONNECT AR-AN-1_2_3-S-207-b-vi-3-Entwurf Ansicht Süd Haus 1_2_3

MASS-STAB 1:100 GEZEICHNET tsc
 FORMAT 1379mm x 420mm DATUM PLANUNG 19.10.2021
 DATUM ÜBERARBEITUNG 17.11.2022

PLAN-NUMMER
 BGS
 AN-07

PROJEKT-NUMMER
 19-01-03

NOMENKLATUR
 Haus 1 entspricht Haus A im B-Plan
 Haus 2 entspricht Haus B im B-Plan
 Haus 3 entspricht Haus C im B-Plan
 Haus 4 entspricht Haus D im B-Plan
 Haus 5 entspricht Haus E im B-Plan
 Haus 6 entspricht Haus F im B-Plan

DIPL.ING.
 HANSJÖRK SCHNECK
 FREIER ARCHITECT GMBH
 geschäftsführender Gesellschafter
 Erik Schaubberger Dipl.-Ing.-(FH)
 Freier Architekt

BÜRO LEONBERG
 BOBLINGER STR. 13
 71229 LEONBERG
 TEL. 07152/9763-0
 FAX. 07152/9763-23
 E-MAIL: architekton@schneck.de

PROJEKT
 Neubau einer MeVita Seniorenwohnanlage mit Praxen,
 Wohngemeinschaft, Eigentumswohnungen und Tiefgarage
 Josef-Bosch-Straße 4 Flst. 1700/18, 1700/21
 78315 Radolfzell

BAUHERR
 Schweizer Immo Projekt GmbH
 Schulstraße 6
 70839 Gerlingen

schneck.de
 architekten & ingenieure



Bauantrag
melita Seniorenwohnanlage Radolfzell

PLAN-NUMMER
BGS

Ansicht
West - Haus 3,6

PLAN-NUMMER
AN-08


Vorabzug

PLANCONNECT AR-AN-3_6-W-208-b-vi-3-Entwurf Ansicht West Haus 3_6

MASSSTAB	1:100	GEZEICHNET	fsc	PROJEKT-NUMMER
FORMAT	1188mm x 420mm	DATUM PLANUNG	19.10.2021	19-01-03
		DATUM ÜBERARBEITUNG	17.11.2022	



NOMENKLATUR
 Haus 1 entspricht Haus A im B-Plan
 Haus 2 entspricht Haus B im B-Plan
 Haus 3 entspricht Haus C im B-Plan

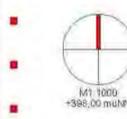

ANERKANNT BAUHERR
 Schweizer Immo Projekt GmbH


GEFERTIGT ARCHITEKT
 Erik Schaeffelberger Dipl.-Ing. (FH)
 Freier Architekt

PROJEKT
 Neubau einer Melita Seniorenwohnanlage mit Praxen,
 Wohngemeinschaft, Eigentumswohnungen und Tiefgarage
 Josef-Bosch-Straße 4 Flst. 1700/18, 1700/21
 78315 Radolfzell

BAUHERR
 Schweizer Immo Projekt GmbH
 Schulstraße 6
 70839 Gerlingen

BÜRO LEONBERG
 BÖBLINGER STR. 13
 71229 LEONBERG
 TEL. 07162 / 9793-0
 FAX. 07162 / 9793-23
 E-MAIL: architekten@schneck.de



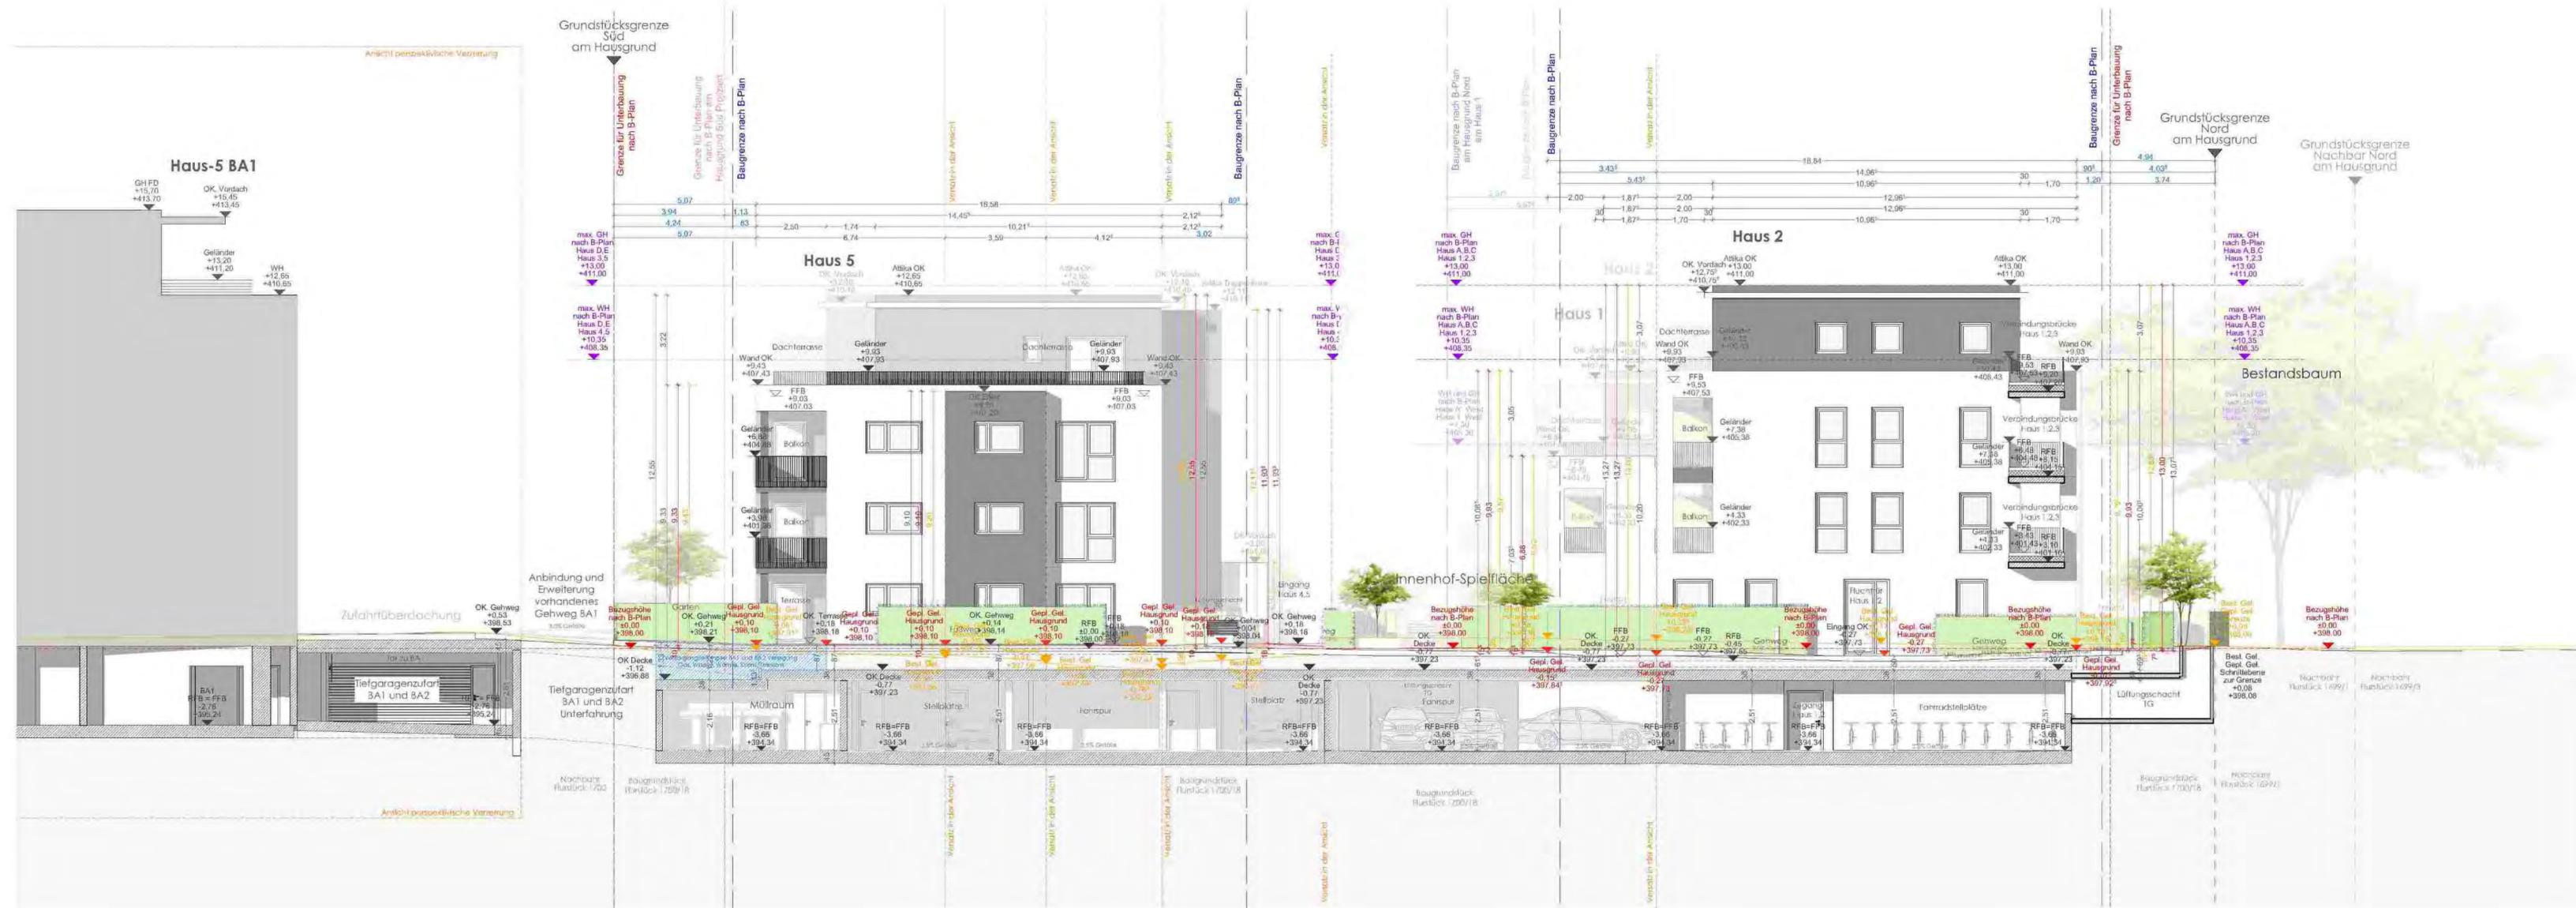


Bauantrag
melita Seniorenwohnanlage Radolfzell

Ansicht
Ost - Haus 1,2,5

PLAN-NUMMER
BGS
 PLAN-NUMMER
AN-09

PLANCONNECT **AR-AN-1_2_5-0-209-b-vi-3-Entwurf Ansicht Ost Haus 1_2_5**

MASS-STAB	1:100	GEZEICHNET	fsc	PROJEKT-NUMMER
FORMAT	1189mm x 420mm	DATUM PLANUNG	19.10.2021	19-01-03
		DATUM UBERARBEITUNG	17.11.2022	

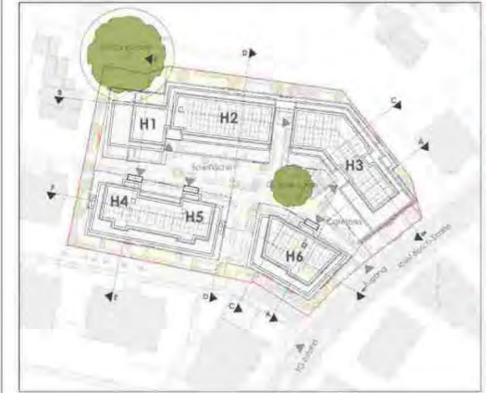

NOMENKLATUR
 Haus 1 entworfen Haus A im B-Plan
 Haus 2 entworfen Haus B im B-Plan
 Haus 3 entworfen Haus C im B-Plan
 Haus 5 entworfen Haus E im B-Plan
 Haus 6 entworfen Haus F im B-Plan

DIPL.ING.
HANSJÖRK SCHNECK
 FREIER ARCHITECT GMBH
 geschäftsführender Gesellschafter
 Erik Schaufelberger Dipl.-Ing. (FH)
 Freier Architekt

ANERKANNT BAUHERR
 Schweizer Immo Projekt GmbH

GEFERTIGT ARCHITECT
 Erik Schaufelberger Dipl.-Ing. (FH)
 Freier Architekt

BÜRO LEONBERG
 BOBLINGER STR. 13
 71228 LEONBERG
 TEL.: 07152 / 9763-0
 FAX: 07152 / 9763-23
 E-MAIL: architekten@schneck.de

PROJEKT Neubau einer Melita Seniorenwohnanlage mit Praxen, Wohngemeinschaft, Eigentumswohnungen und Tiefgarage
 Josef-Bosch-Straße 4 Flst. 1700/18, 1700/21
 78315 Radolfzell

BAUHERR Schweizer Immo Projekt GmbH
 Schulstraße 6
 70839 Gerlingen

schneck.de
 architekten & ingenieure



1699/3

1704

1704/6

Whs 2/2

Josef-Bosch-Straße

Bauantrag
meVita Seniorenwohnanlage Radolfzell

PLAN-NUMMER
BGS

Grundriss
UG

PLAN-NUMMER
GR-01


AR-GR-0-U1-010-g-vi-3-Entwurf Grundriss U1

MASSSTAB 1:100
GEZEICHNET fsc

PROJEKT-NUMMER
19-01-03

PERIMET 118mm x 84mm
DATUM PLANUNG 19.10.2021

DATUM ÜBERARBEITUNG 17.11.2022

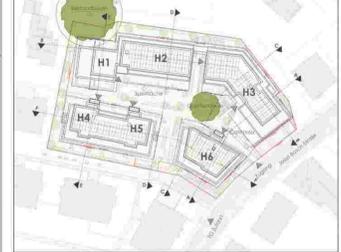

NOMENKLATUR

DIPLOM.
HANSJÖRK SCHNECK


Freier Architekt

BÜRO LEONBERG
SÜDLINGER STR. 13
71229 LEONBERG
TEL: 07142 9793-0
FAX: 07142 9793-20
E-MAIL: architektur@schneck.de

PROJEKT
Neubau einer MeVita Seniorenwohnanlage mit Praxis,
Wohngemeinschaft, Eigentumswohnungen und Tiefgarage
Josef-Bosch-Straße 4 Flst. 1700/18, 1700/21
78315 Radolfzell

BAUHER
Schweizer Immo Projekt GmbH
Schulstraße 6
70839 Gerlingen





Bauantrag
meVita Seniorenwohnanlage Radolfzell

Grundriss EG **Vorabzug**

PLAN-NUMBER **BGS**
 PLAN-NUMBER **GR-02**

PLANCONECT **AR-GR-0-EG-020-g-vi-3-Entwurf Grundriss EG**

MASSSTAB	1:100	GEZEICHNET	fsj	PROJEKT-NUMMER	
FORMAT	1189mm x 841mm	DATUM PLANUNG	19.10.2021	DATUM ÜBERARBEITUNG	17.11.2022

19-01-03

NOMENKLATUR


DIPL.ING. HANSJÖRK SCHNECK
 ARCHITECT & DESIGN
 geschäftsführender Gesellschafter
 Eric Schlaichberger Dipl.-Ing. (FH)
 Feuer-Architekt

BÜRO LEONBERG
 BÜBLINGER STR. 13
 71229 LEONBERG
 TEL. 07152 9783-0
 FAX 07152 9783-23
 E-MAIL: architekten@schneck.de

PROJEKT **Neubau einer MeVita Seniorenwohnanlage mit Praxisen, Wohngemeinschaft, Eigentumswohnungen und Tiefgarage Josefsch-Strasse 4 Flst. 1700/18, 1700/21 78315 Radolfzell**

BAUHER **Schweizer Immo Projekt GmbH**
 Schulstrasse 6
 70839 Gerlingen

schneck.de
 architekten & ingenieure



Bauantrag
meVita Seniorenwohnanlage Radolfzell

Grundriss
1.0G

PLAN-NUMMER
 BGS

PLAN-NUMMER
 GR-03

Vorabzug

PROJEKT-NUMMER
 19-01-03

PLANNUMMERN
 AR-GR-0-G1-030-g-vi-3-Entwurf Grundriss G1

MASSSTAB
 1:100

GEZEICHNET
 fsc

DATUM PLANUNG
 19.10.2021

DATUM ÜBERARBEITUNG
 17.11.2022

NOMENKLATUR


DIPL.ING.
HANSJÖRK SCHNECK
 ARCHITECT & DESIGN

BÜRO LEONBERG
 BÜBLINGER STR. 13
 71229 LEONBERG
 TEL.: 07152 9783-0
 FAX: 07152 9783-23
 E-MAIL: architekten@schneck.de

PROJEKT
 Neubau einer MeVita Seniorenwohnanlage mit Praxen,
 Wohngemeinschaft, Eigentumswohnungen und Tiefgarage
 Josefsch-Strasse 4 Flst. 1700/18, 1700/21
 78315 Radolfzell

BAUHER
 Schweizer Immo Projekt GmbH
 Schulstrasse 6
 70839 Gerlingen

schneck.de
 architekten & ingenieure



Bauantrag
meVita Seniorenwohnanlage Radolfzell

Grundriss
2.0G

PLAN-NUMMER
 BGS

PLAN-NUMMER
 GR-04

Vorabzug

PLANNUMMERTITEL
 AR-GR-0-G2-040-g-vi-3-Entwurf Grundriss G2

MASSSTAB	1:100	GEZEICHNET	fsc
FORMAT	1189mm x 841mm	DATUM PLANUNG	19.10.2021
		DATUM ÜBERARBEITUNG	17.11.2022

PROJEKT-NUMMER
 19-01-03

NOMENKLATUR



DIPL.-ING.
HANSJÖRK SCHNECK
 ARCHITECTURE DESIGN
 geschäftsführender Gesellschafter
 Erik Schuchberger Dipl.-Ing. (FH)
 Freier Architekt

BÜRO LEONBERG
 BÜBLINGER STR. 13
 71229 LEONBERG
 TEL.: 07142 9783-0
 FAX: 07142 9783-23
 E-MAIL: architekten@schneck.de

PROJEKT
 Neubau einer MeVita Seniorenwohnanlage mit Praxis,
 Wohngemeinschaft, Eigentumswohnungen und Tiefgarage
 Josef-Bosch-Straße 4 Flst. 1700/18, 1700/21
 78315 Radolfzell

BAUHERR
 Schweizer Immo Projekt GmbH
 Schulstraße 6
 70839 Gerlingen

schneck.de
 architekten & ingenieure

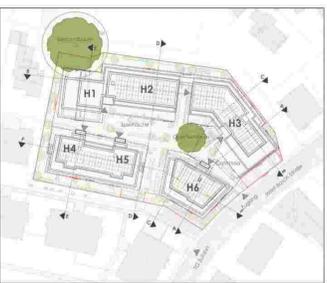



Bauantrag
meVita Seniorenwohnanlage Radolfzell

Grundriss
3.OG

PLANCONNECT AR-GR-0-G3-050-g-vi-3-Entwurf Grundriss G3

MASSSTAB 1:100 **GEZEICHNET** fsc

FORMAT 1189mm x 841mm **DATUM PLANUNG** 19.10.2021 **DATUM ÜBERARBEITUNG** 17.11.2022

PLAN-NUMMER BGS
PROJEKT-NUMMER GR-05
PROJEKT-NUMMER 19-01-03

NOMENKLATUR

- Fläche für Stiegen und TGA nach B-Plan

DIPL.-ING.
HANSJÖRK SCHNECK
 ARCHITECT & DESIGN
 geschäftsführender Gesellschafter
 Erik Schackelberger Dipl.-Ing. (FH)
 Freier Architekt

BÜRO LEONBERG
 BÖSLINGER STR. 13
 71029 LEONBERG
 TEL.: 07142 / 9783-0
 FAX: 07142 / 9783-20
 E-MAIL: architekten@schneck.de

PROJEKT Neubau einer MeVita Seniorenwohnanlage mit Praxis, Wohngemeinschaft, Eigentumswohnungen und Tiefgarage Josef-Epösch-Strasse 4 Flst. 1700/15, 1700/21 78315 Radolfzell

BAUHERR Schweizer Immo Projekt GmbH
 Schulstrasse 6
 70839 Geiltingen

schneck.de
 architekten & ingenieure



Bauantrag
meVita Seniorenwohnanlage Radolfzell

Grundriss
4.OG

PLANNUMMER: BGS
 PLAN-NUMMER: GR-06
 VORABZUG

PLANNUMMER: AR-GR-0-G4-060-g-vi-3-Entwurf Grundriss G4
 MASSSTAB: 1:100
 GEZEICHNET: fsc
 PROJEKT-NUMMER: 19-01-03

FORMAT: 1189mm x 841mm
 DATUM PLANUNG: 19.10.2021
 DATUM ÜBERARBEITUNG: 17.11.2022

WIDENKLATUR

- Fläche für Spielplatz nach B-Plan

DPLING:
 HANSJÖRK SCHNECK
 ARCHITECTURE
 geschäftsführender Gesellschafter
 Erik Schackelberger Dipl.-Ing. (FH)
 Freier Architekt

BÜRO LEONBERG
 BÖSLINGER STR. 13
 71029 LEONBERG
 TEL.: 07142 / 9783-4
 FAX: 07142 / 9783-23
 E-MAIL: architekten@schneck.de

PROJEKT: Neubau einer MeVita Seniorenwohnanlage mit Praxis, Wohngemeinschaft, Eigentumswohnungen und Tiefgarage
 Josef-Erosch-Straße 4 Flst. 1700/15, 1700/21
 78315 Radolfzell

BAUHER: Schweizer Immo Projekt GmbH
 Schulstraße 6
 70839 Geiltingen

schneck.de
 architekten & ingenieure



Bauantrag
me/vita Seniorenwohnanlage Radolfzell

Grundriss
DA

PLANCONNECT AR-GR-0-DA-070-g-vi-3-Entwurf DA

MASSSTAB	1:100	GEZEICHNET	fsc
FORMAT	1189mm x 841mm	DATUM PLANUNG	19.10.2021
		DATUM ÜBERARBEITUNG	17.11.2022

PROJEKT: Neubau einer MeVita Seniorenwohnanlage mit Praxen, Wohngemeinschaft, Eigentumswohnungen und Tiefgarage Josef-Bosch-Straße 4 Flst. 1700/16, 1700/21 78315 Radolfzell

BAUHERR: Schweizer Immo Projekt GmbH Schulstraße 6 70839 Gerlingen

PLAN-NUMBER: BGS
GR-07

Vorabzug


PROJEKT-NUMMER: 19-01-03

NOEMLIKATUR:

DIPL.-ING. HANSJÖRK SCHNECK
 PRES.-ARCHITECT GBRH
 geschäftsführender Gesellschafter
 Erik Schuchberger Dipl.-Ing. (FH)
 Freier Architekt

BÜRO LEONBERG
 BÜBLINGER STR. 13
 71229 LEONBERG
 TEL.: 07142 9783-0
 FAX: 07142 9783-23
 E-MAIL: architekten@schneck.de

schneck.de
 architekten & ingenieure

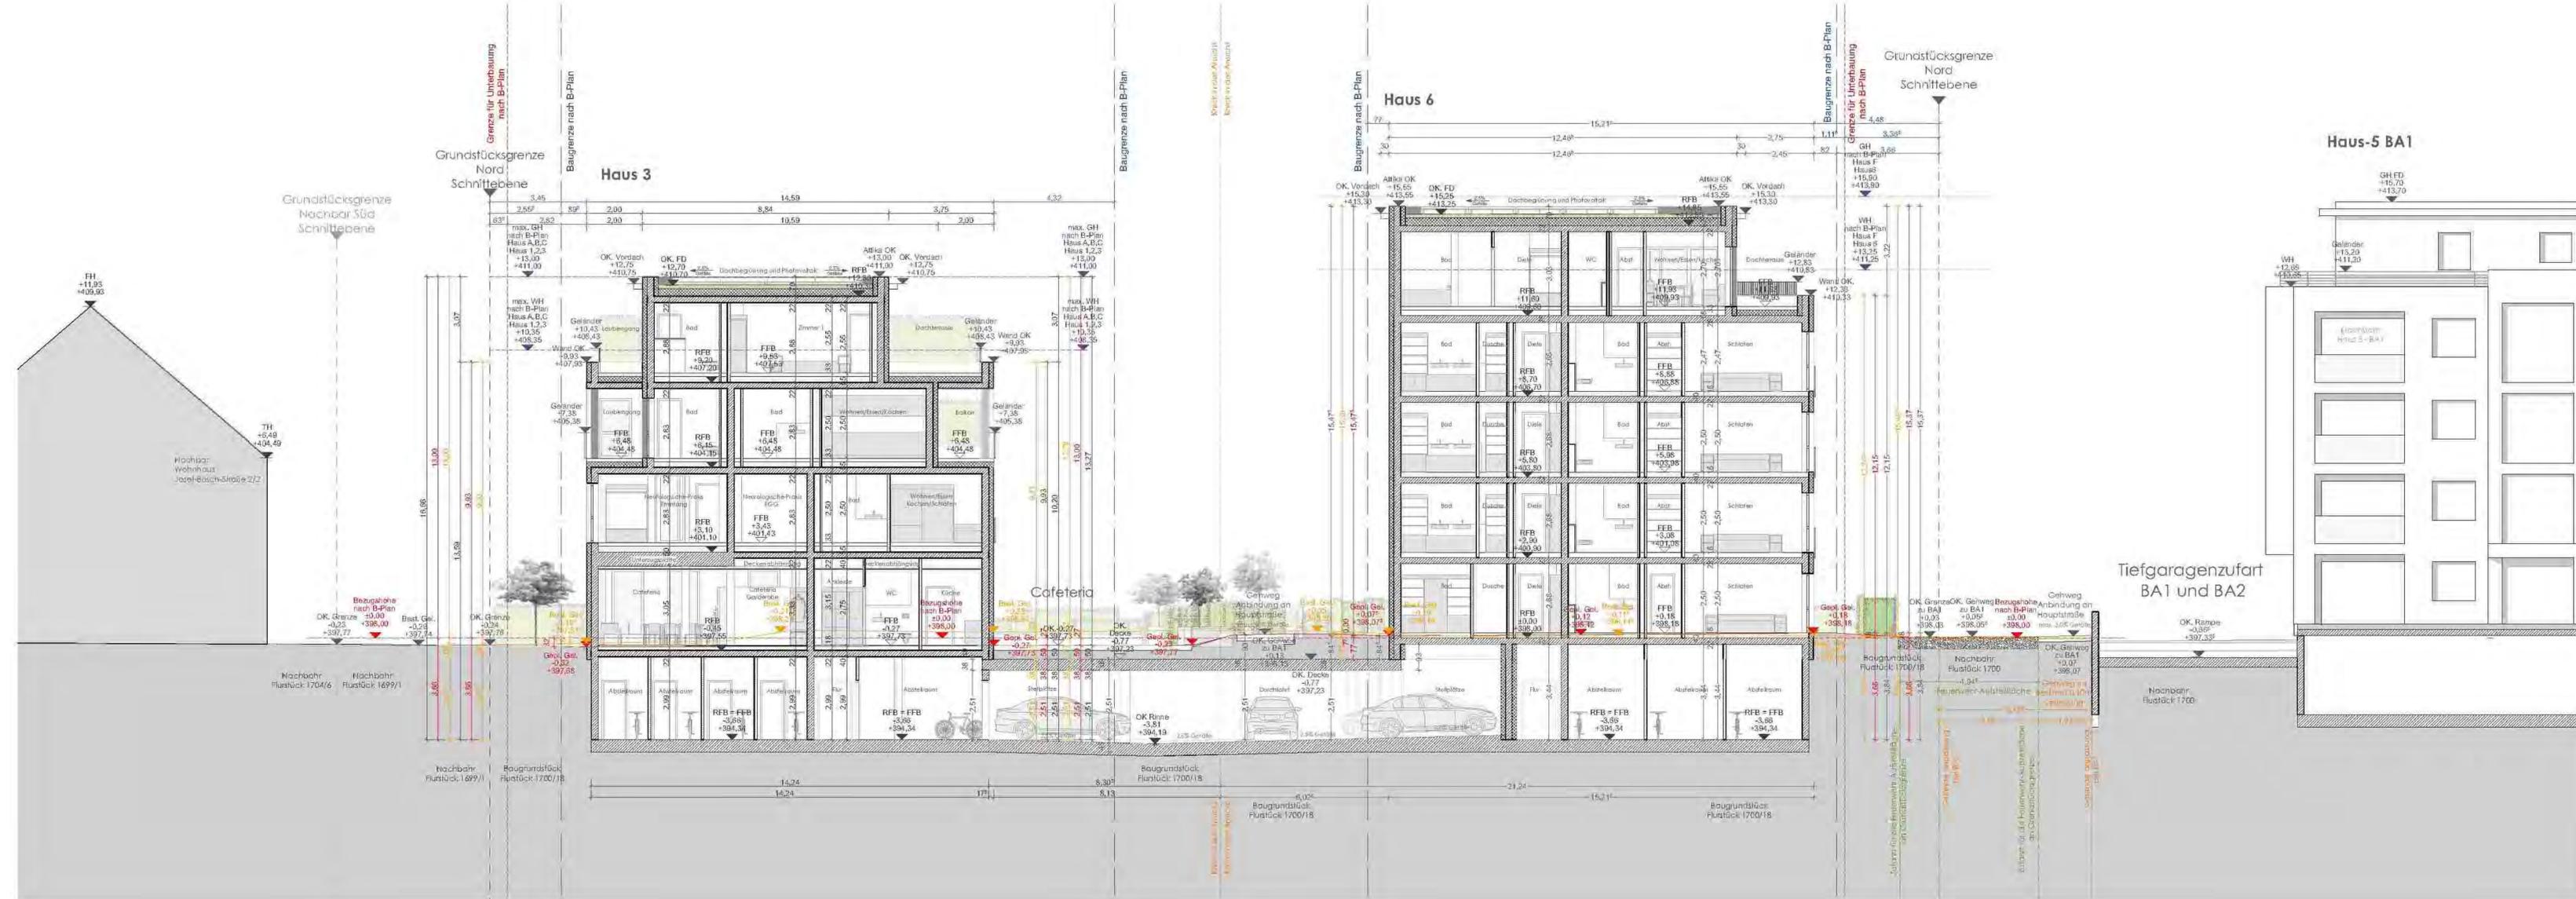

Bauantrag
me/vita Seniorenwohnanlage Radolfzell

M1:100
Schnitt A-A | Haus 3_6 Vorabzug

PLANCONNECT	AR-SN-3_6-AA-301-e-vi-3-Entwurf Schnitt AA, Haus 3_6		
MASS-STAB	1:100	GEZEICHNET	fsc
FORMAT	1189mm x 420mm	DATUM PLANUNG	19.10.2021
		DATUM ÜBERARBEITUNG	17.11.2022



ANERKANNT BAUHERR
 Schweizer Immo Projekt GmbH

GEFERTIGT ARCHITEKT
 Erik Schaufelberger Dipl.-Ing.-(FH)
 Freier Architekt

PROJEKT
 Neubau einer MeVita Seniorenwohnanlage mit Praxen,
 Wohngemeinschaft, Eigentumswohnungen und Tiefgarage
 Josef-Bosch-Straße 4 Flst. 1700/18, 1700/21
 78315 Radolfzell

BAUHERR
 Schweizer Immo Projekt GmbH
 Schulstraße 6
 70839 Gerlingen

PLAN-NUMMER
BGS

PLAN-NUMMER
 SN-01


PROJEKT-NUMMER
 19-01-03

NOMENKLATUR
 Haus 1 entspricht Haus A im B-Plan
 Haus 2 entspricht Haus B im B-Plan
 Haus 3 entspricht Haus C im B-Plan
 Haus 4 entspricht Haus D im B-Plan
 Haus 5 entspricht Haus E im B-Plan
 Haus 6 entspricht Haus F im B-Plan

DIPL.ING.
HANSJÖRK SCHNECK
 FREIER ARCHITEKT GMBH
 geschäftsführender Gesellschafter
 Erik Schaufelberger Dipl.-Ing.-(FH)
 Freier Architekt

BÜRO LEONBERG
 BOBLINGER STR. 13
 71229 LEONBERG
 TEL.: 07162 / 9783-3
 FAX: 07162 / 9783-23
 E-MAIL: architekten@schneck.de



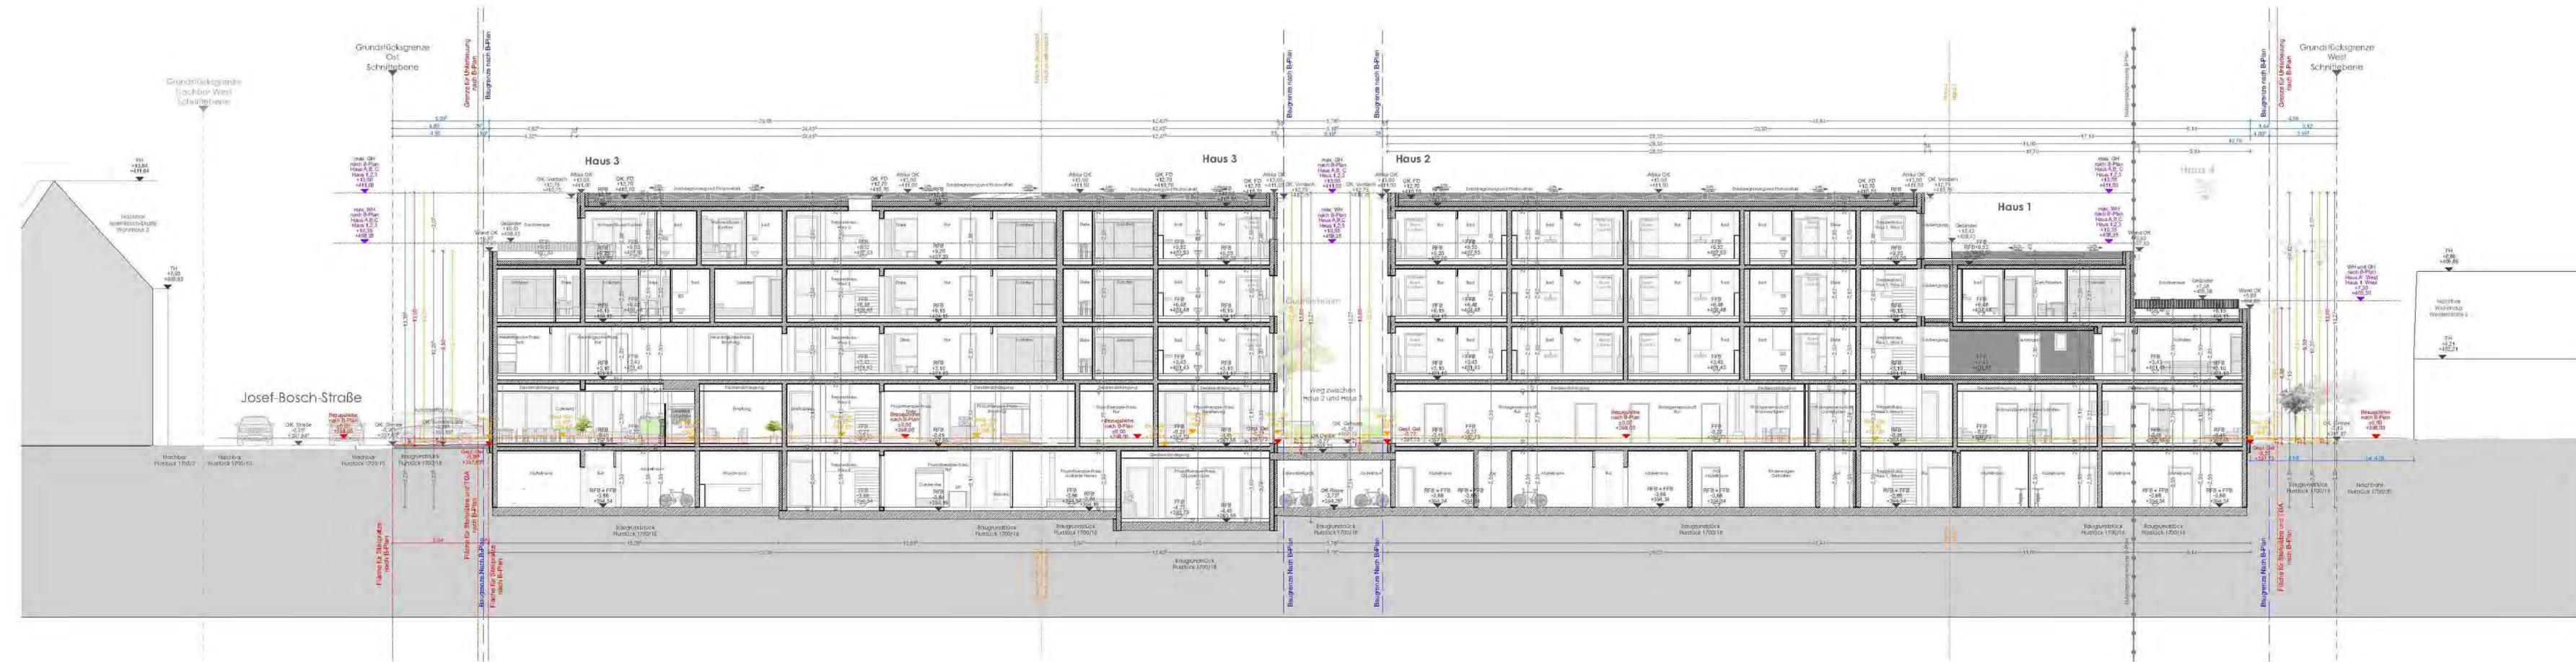

Bauantrag
meVita Seniorenwohnanlage Radolfzell

PLAN-NUMMER
BGS
PLAN-NUMMER
SN-02

M1:100
Schnitt B-B | Haus 1_2_3 **Vorabzug**

PLANCONNECT AR-SN-1_2_3-BB-302-e-vi-3-Entwurf Schnitt BB, Haus 1_2_3
MASS-STAB 1:125 GEZEICHNET tsc
FORMAT 1379mm x 420mm DATUM PLANUNG 19.10.2021
DATUM USERARBEITUNG 17.11.2022



NOMENKLATUR
Haus 1 entspricht Haus A im B-Plan
Haus 2 entspricht Haus B im B-Plan
Haus 3 entspricht Haus C im B-Plan
Haus 4 entspricht Haus D im B-Plan
Haus 5 entspricht Haus E im B-Plan
Haus 6 entspricht Haus F im B-Plan



DIPL.ING.
HANS-JÖRK SCHNECK
FREIER ARCHITECT GMBH
geschäftsführender Gesellschafter
Erik Schaufelberger Dipl.-Ing.-(FH)
Freier Architekt

ANERKANNT BAUHERR
Schweizer Immo Projekt GmbH


GEFERTIGT ARCHITECT
Erik Schaufelberger Dipl.-Ing.-(FH)
Freier Architekt

PROJEKT Neubau einer MeVita Seniorenwohnanlage mit Praxen,
Wohngemeinschaft, Eigentumswohnungen und Tiefgarage
Josef-Bosch-Straße 4 Flst. 1700/18, 1700/21
78315 Radolfzell

BAUHERR Schweizer Immo Projekt GmbH
Schulstraße 6
70839 Gerlingen

BÜRO LEONBERG
BIBLINGER STR. 13
71229 LEONBERG
TEL.: 07152 39763-0
FAX: 07152 39763-23
E-MAIL: architekten@schneck.de



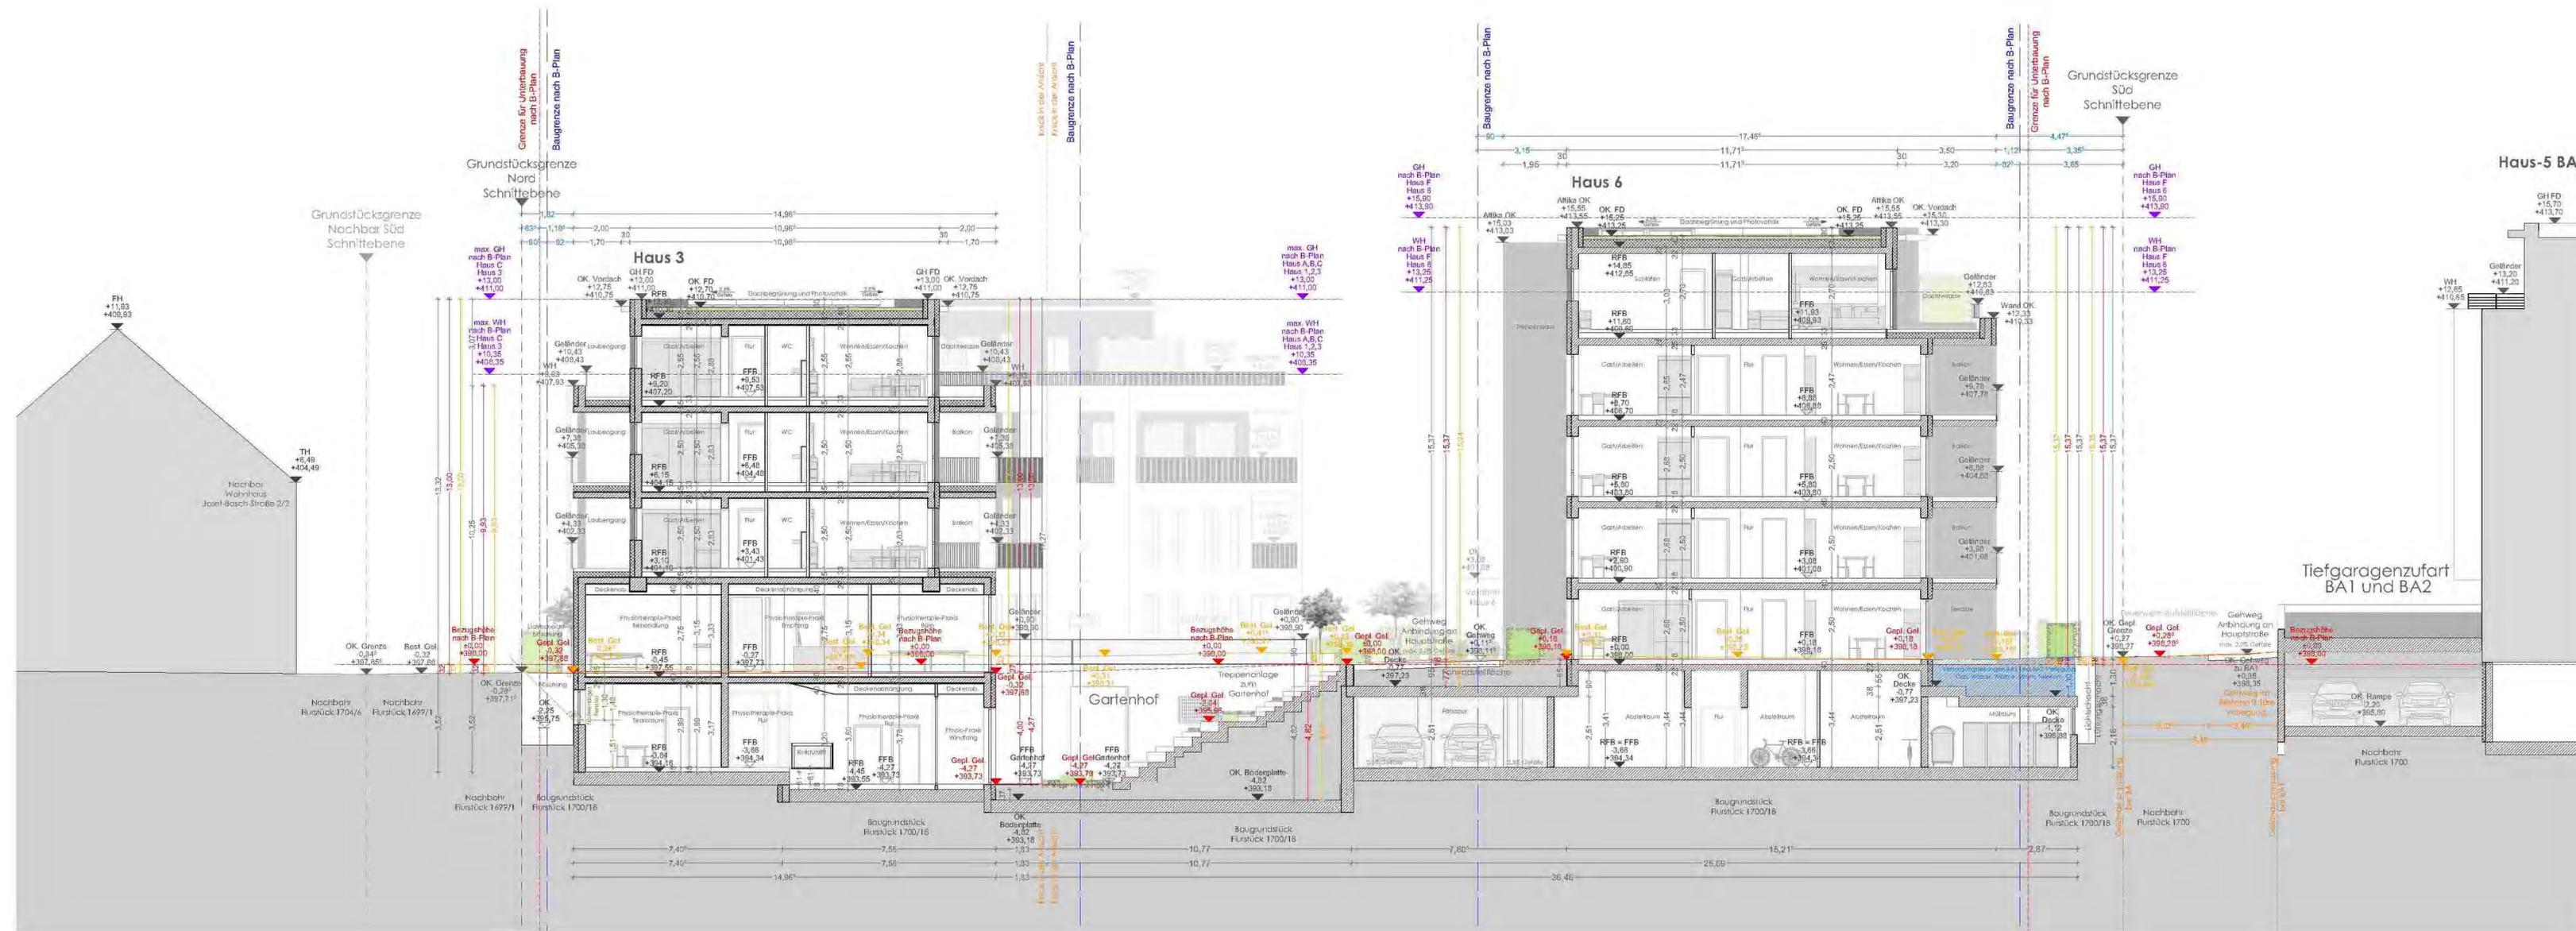

Bauantrag
meVita Seniorenwohnanlage Radolfzell

PLAN-NUMMER
BGS


M1:100
Schnitt C-C | Haus 3_6

PLAN-NUMMER
SN-03


Vorabzug

PLANCONNECT AR-SN-3_6-CC-303-e-vi-3-Entwurf Schnitt CC, Haus 3_6

MASS-STAB	1:100	GEZEICHNET	fsc	PROJEKT-NUMMER
FORMAT	1189mm x 420mm	DATUM PLANUNG	19.10.2021	19-01-03
		DATUM ÜBERARBEITUNG	17.11.2022	

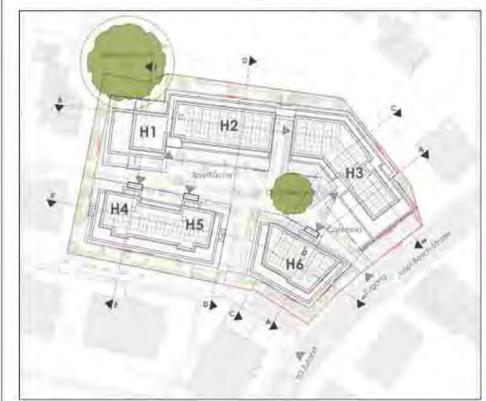

- NOMENKLATUR**
- Haus 1 entspricht Haus A im B-Plan
 - Haus 2 entspricht Haus B im B-Plan
 - Haus 3 entspricht Haus C im B-Plan
 - Haus 4 entspricht Haus D im B-Plan
 - Haus 5 entspricht Haus E im B-Plan
 - Haus 6 entspricht Haus F im B-Plan

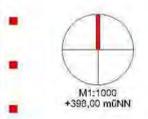

DIPL.ING.
HANSJÖRK SCHNECK
 FREIER ARCHITECT GMBH
 geschäftsführender Gesellschafter
 Erik Schaufelberger Dipl.-Ing.-(FH)
 Freier Architekt

ANERKANNT BAUHERR
 Schweizer Immo Projekt GmbH


GEFERTIGT ARCHITEKT
 Erik Schaufelberger Dipl.-Ing.-(FH)
 Freier Architekt

BÜRO LEONBERG
 BOBLINGER STR. 13
 71229 LEONBERG
 TEL.: 07152 / 9783-0
 FAX.: 07152 / 9783-28
 E-MAIL: architekten@schneck.de

PROJEKT: **Neubau einer MeVita Seniorenwohnanlage mit Praxen, Wohngemeinschaft, Eigentumswohnungen und Tiefgarage**
 Josef-Bosch-Strasse 4 Flst. 1700/18, 1700/21
 78315 Radolfzell

BAUHERR: **Schweizer Immo Projekt GmbH**
 Schulstrasse 6
 70839 Gerlingen




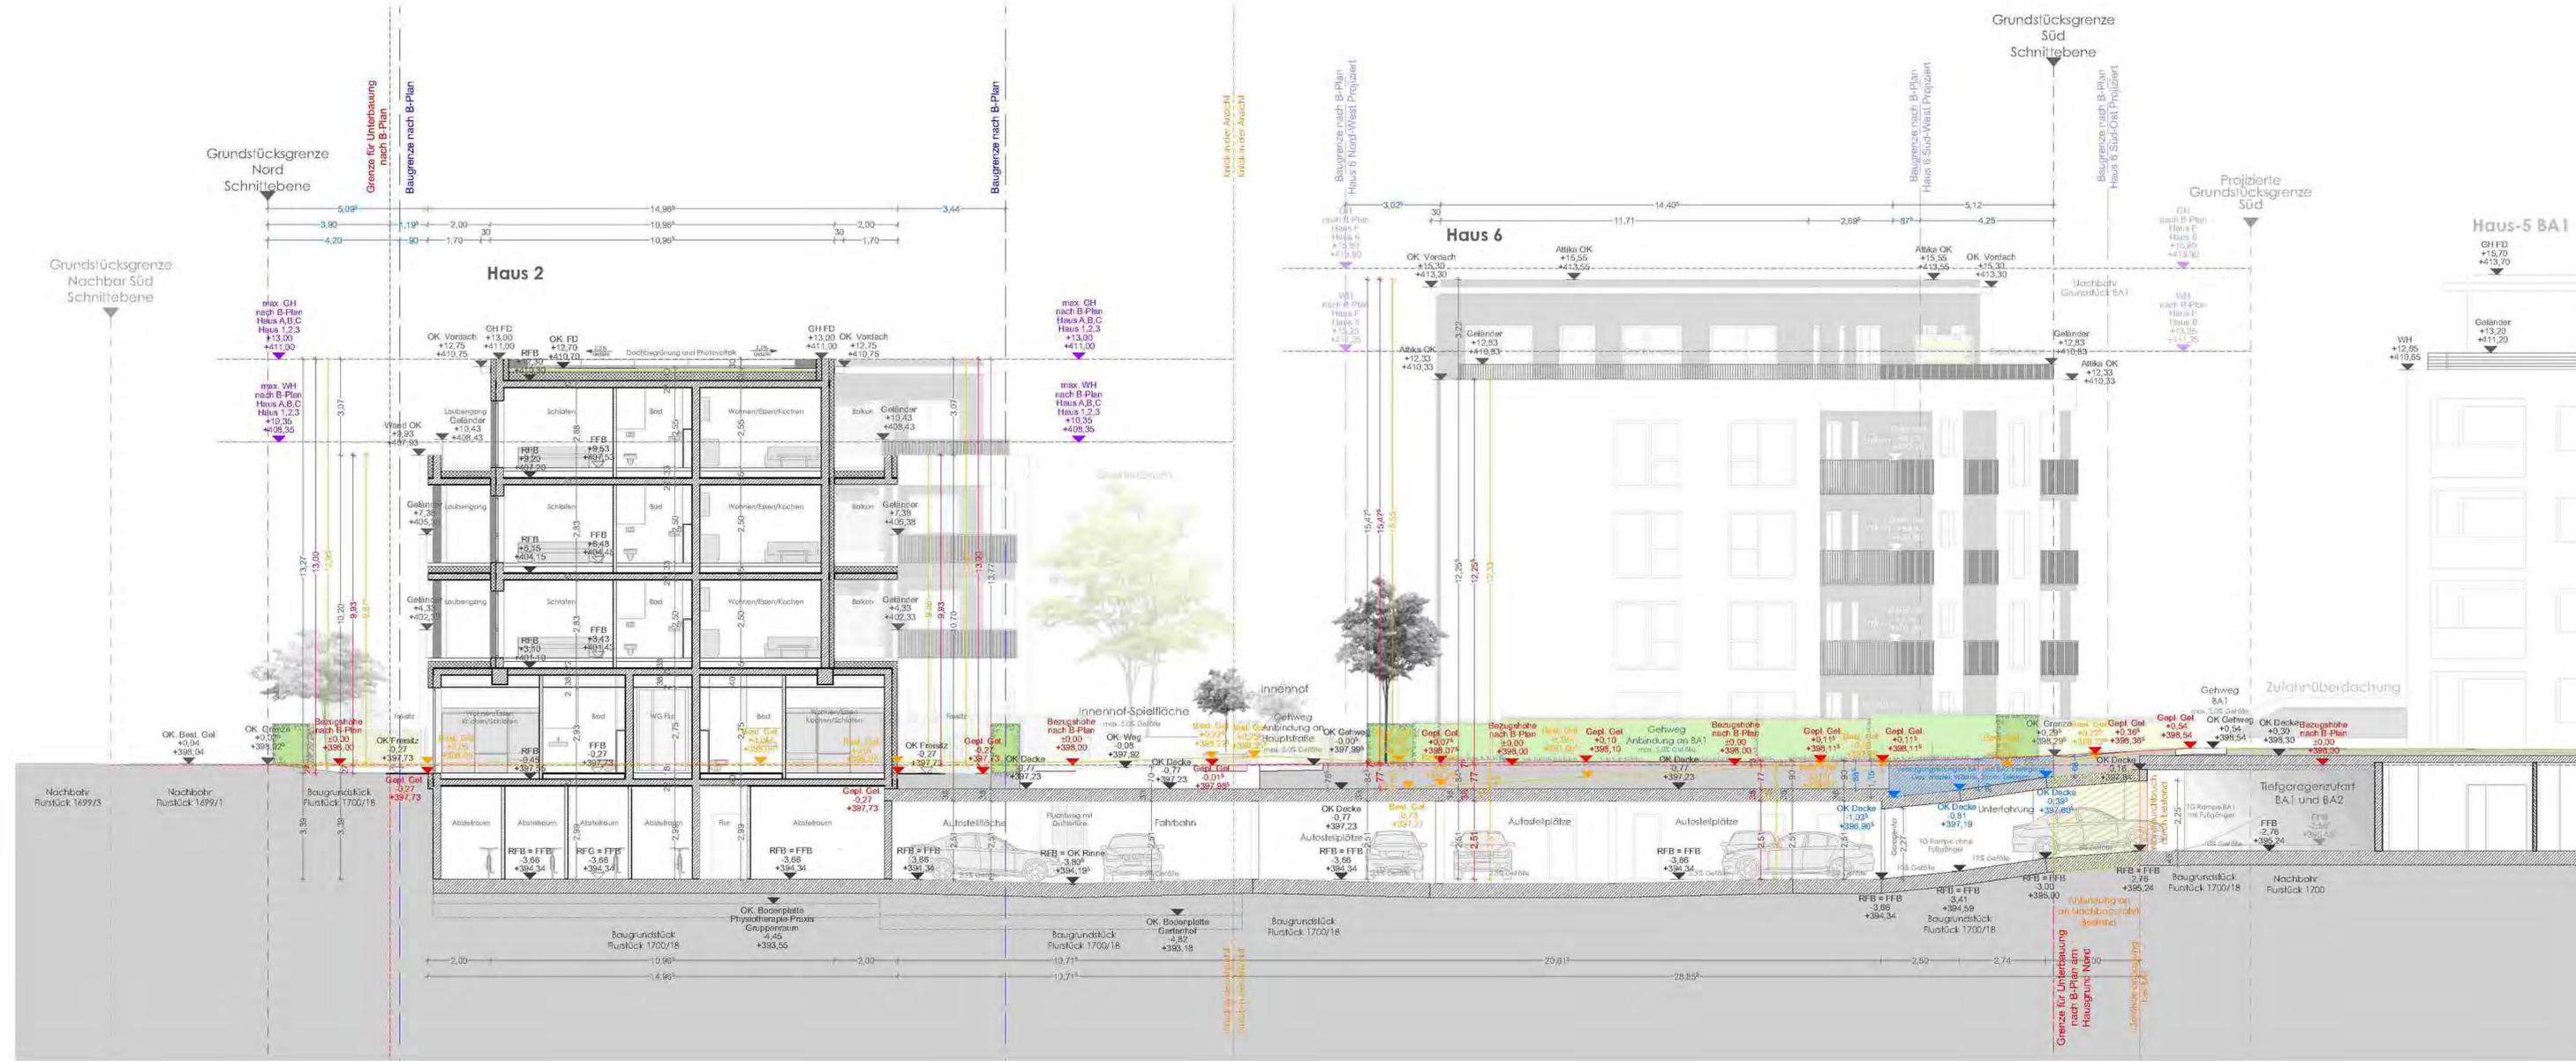

Bauantrag
me/vita Seniorenwohnanlage Radolfzell

M1:100
Schnitt D-D | Haus 2 Vorabzug

PLANCONNECT	AR-SN-2-DD-304-e-vi-3-Entwurf Schnitt DD, Haus 2 und Rampe		
MASS-STAB	1:100	GEZEICHNET	fsc
FORMAT	1189mm x 420mm	DATUM PLANUNG	19.10.2021
		DATUM ÜBERARBEITUNG	17.11.2022

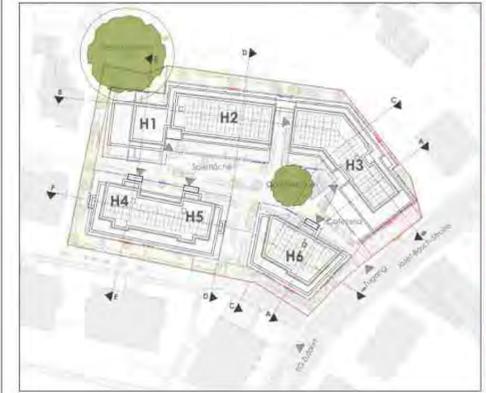

ANERKANNT BAUHERR
 Schweizer Immo Projekt GmbH

GEFERTIGT ARCHITEKT
 Erik Schaubelberger Dipl.-Ing.-(FH)
 Freier Architekt

PROJEKT
 Neubau einer MeVita Seniorenwohnanlage mit Praxen,
 Wohngemeinschaft, Eigentumswohnungen und Tiefgarage
 Josef-Bosch-Strasse 4 Flst. 1700/18, 1700/21
 78315 Radolfzell


BAUHERR
 Schweizer Immo Projekt GmbH
 Schulstrasse 6
 70839 Gerlingen

PLAN-NUMMER
BGS

PLAN-NUMMER
 SN-04

PROJEKT-NUMMER
 19-01-03

NOMENKLATUR
 Haus 1 entspricht Haus A im B-Plan
 Haus 2 entspricht Haus B im B-Plan
 Haus 3 entspricht Haus C im B-Plan
 Haus 4 entspricht Haus D im B-Plan
 Haus 5 entspricht Haus E im B-Plan
 Haus 6 entspricht Haus F im B-Plan

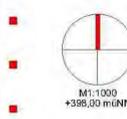

DIPL.ING.
HANSJÖRK SCHNECK
 FREIER ARCHITEKT GMBH
 geschäftsführender Gesellschafter
 Erik Schaubelberger Dipl.-Ing.-(FH)
 Freier Architekt

BÜRO LEONBERG
 BÖBLINGER STR. 13
 71229 LEONBERG
 TEL.: 07152 / 9783-0
 FAX: 07152 / 9783-23
 E-MAIL: architekten@schneck.de






Bauantrag
meVita Seniorenwohnanlage Radolfzell

M1:100
Schnitt E-E | Haus 1_4 Vorabzug

PLANCONNECT	AR-SN-1_4-EE-305-c-vi-3-Entwurf Schnitt EE, Haus 1_4		
MASS-STAB	1:100	GEZEICHNET	fsc
FORMAT	1189mm x 420mm	DATUM PLANUNG	19.10.2021
		DATUM ÜBERARBEITUNG	17.11.2022

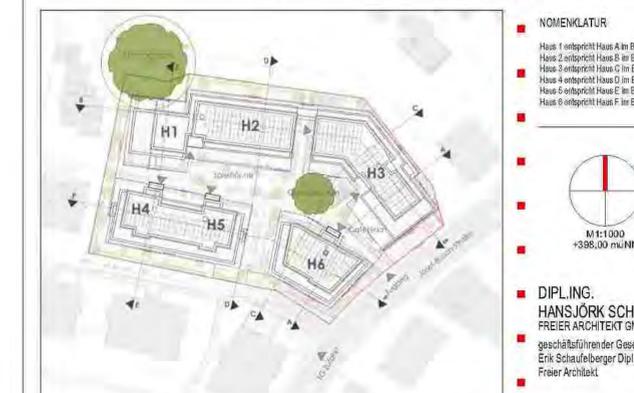

ANERKANNT BAUHERR
 Schweizer Immo Projekt GmbH

GEFERTIGT ARCHITEKT
 Erik Schaufelberger Dipl.-Ing. (FH)
 Freier Architekt

PROJEKT
 Neubau einer MeVita Seniorenwohnanlage mit Praxen,
 Wohngemeinschaft, Eigentumswohnungen und Tiefgarage
 Josef-Bosch-Straße 4 Flst. 1700/18, 1700/21
 78315 Radolfzell


BAUHERR
 Schweizer Immo Projekt GmbH
 Schulstraße 6
 70839 Gengen

PLAN-NUMMER
BGS

PLAN-NUMMER
 SN-05

PROJEKT-NUMMER
 19-01-03

NOMENKLATUR
 Haus 1 entspricht Haus A im B-Plan
 Haus 2 entspricht Haus B im B-Plan
 Haus 3 entspricht Haus C im B-Plan
 Haus 4 entspricht Haus E im B-Plan
 Haus 5 entspricht Haus E im B-Plan
 Haus 6 entspricht Haus F im B-Plan

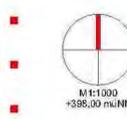

DIPL.ING.
HANSJÖRK SCHNECK
 FREIER ARCHITEKT GMBH
 geschäftsführender Gesellschafter
 Erik Schaufelberger Dipl.-Ing. (FH)
 Freier Architekt

BÜRO LEONBERG
 BOBLINGER STR. 13
 71229 LEONBERG
 TEL. 07152 / 9763-0
 FAX. 07152 / 9763-23
 E-MAIL: architekten@schneck.de





Bauantrag
meVita Seniorenwohnanlage Radolfzell

PLAN-NUMMER
BGS

PLAN-NUMMER
SN-06

M1:100
Schnitt F-F | Haus 4_5_6 **Vorabzug**

PLANCONNECT
AR-SN-4_5_6-FF-306-c-vi-3-Entwurf Schnitt FF, Haus 4_5_6

MASS-STAB	1:100	GEZEICHNET	fsc
FORMAT	1189mm x 420mm	DATUM PLANUNG	19.10.2021
		DATUM ÜBERARBEITUNG	17.11.2022

PROJEKT-NUMMER
19-01-03

NOMENKLATUR

- Haus 1 entspricht Haus A im B-Plan
- Haus 2 entspricht Haus B im B-Plan
- Haus 3 entspricht Haus C im B-Plan
- Haus 4 entspricht Haus D im B-Plan
- Haus 5 entspricht Haus E im B-Plan
- Haus 6 entspricht Haus F im B-Plan

DIPL.-ING.
HANSJÖRK SCHNECK
 FREIER ARCHITECT GMBH

GEFERTIGT ARCHITECT
 Erik Schaubelberger Dipl.-Ing. (FH)
 Freier Architekt

BÜRO LEONBERG
 BOBLINGER STR. 13
 71229 LEONBERG
 TEL.: 07152 / 9763-0
 FAX: 07152 / 9763-23
 E-MAIL: architekten@schneck.de

PROJEKT
 Neubau einer MeVita Seniorenwohnanlage mit Praxen,
 Wohngemeinschaft, Eigentumswohnungen und Tiefgarage
 Josef-Bosch-Straße 4 Flst. 1700/18, 1700/21
 78315 Radolfzell

BAUHERR
 Schweizer Immo Projekt GmbH
 Schulstraße 6
 70839 Gerlingen

schneck.de
 architekten & ingenieure